


**UWAGA! W zakresie opracowania nie występują punkty państwowej osnowy geodezyjnej I-III klasy**

Jednostka: 200214_5 gm. Zabłudów	Skala 1:500
Oznaczenie obszaru aktualizacji MAPA DO CELÓW PROJEKTOWYCH	GKNiV.6642.1.1585.2022
Oznaczenie: kancelaryjne zapisz. prace geodezyjne: 0046 ZAGRUSZANY Arkusz 1/1 8.191.14.10.2.4	Data opracowania mapy: 21.03.2022 r. Nr rob. 20/2022
Wykonawca prac geodezyjnych Nr oraz data sporządzenia dokumentu zawierającego wyniki powyższej weryfikacji (imię i nazwisko oraz nr uprawnień zawodowych kierownika prac)	GEODETA UPRAWNIENI KRZYSZTOF WACĘWICZ 16-060 Zabłudów, ul. Radziwiłłowska 25 Zaśw. kwalifikacyjne Nr 13167 tel. kom. 513 438 404
Podmiotem, za którego w tym dokumencie został opracowany w wyniku prac geodezyjnych i kartograficznych, których rezultatem jest niniejszy odpowiadający warunkom i zadaniom niniejszego opracowania.	Usługi Geodezyjne Krzysztof Wacęwicz 16-060 Zabłudów, ul. Radziwiłłowska 25 NIP 9660846262, REG. 050276200 tel. kom. 513 438 404
Identyfikator zgłoszenia pracy geodezyjnej Organ służby geodezyjnej, który otrzymał zgłoszenie Wykonawca prac geodezyjnych	GKNiV.6642.1.1585.2022 Starosta Powiatu Białostockiego UG Krzysztof Wacęwicz
Ilość rys.: PL-EVRF2007-NH/Amsterdam ROWNO: 2000(8)	SZKIC ORIENTACYJNY

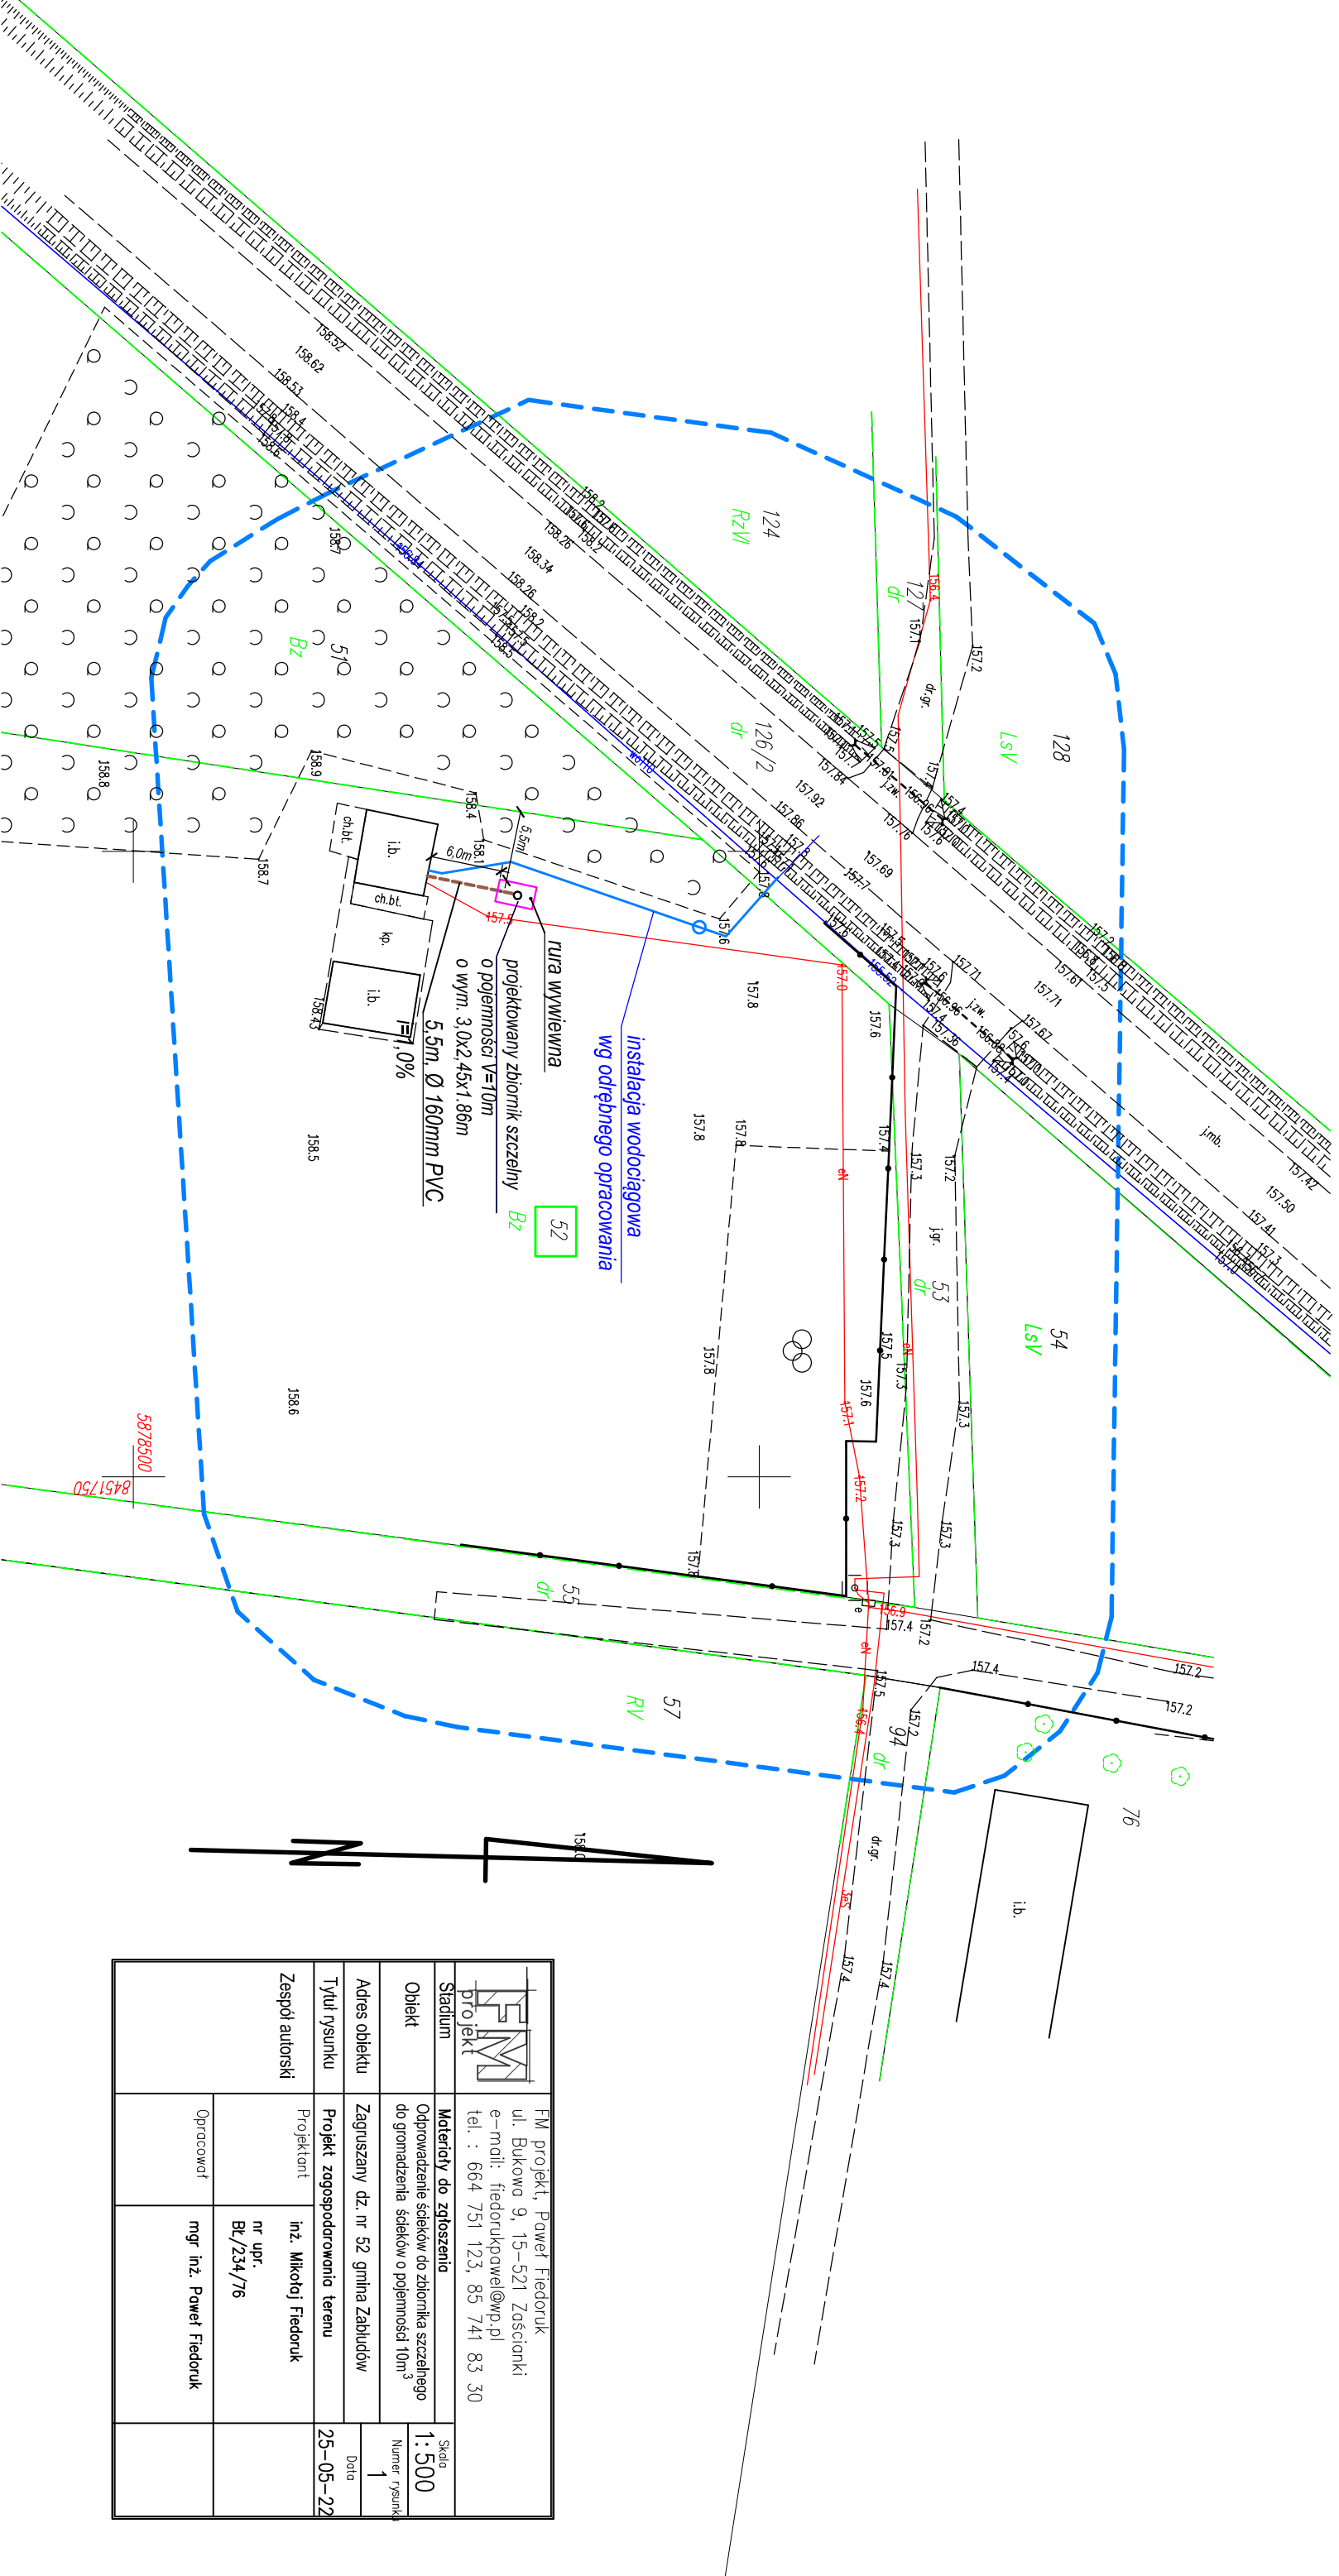

	FM projekt, Paweł Fiedoruk ul. Bukowa 9, 15-521 Zaścianki e-mail: fiedorukpawel@wp.pl tel.: 664 751 123, 85 741 83 30	Skala 1:500
Stadium projekt	Materiały do zgłoszenia Odprowadzenie ścieków do zbiornika szczelnego do gromadzenia ścieków o pojemności 10m <sup>3</sup>	Numer rysunku 1
Adres obiektu Tytuł rysunku Tytuł autorski	Zagruszany dz. nr 52 gmina Zabłudów Projekt zagospodarowania terenu Projektant Inż. Mikołaj Fiedoruk	Data 25-05-22
Zespół autorski	Opracował mgr inż. Paweł Fiedoruk	