


PROJEKT ZAGOSPODAROWANIA TERENU  
 BUDOWA MAŁEJ ARCHITEKTURY - PLAC ZABAW I SIŁOWNIA PLENEROWA  
 HALICKIE GM. ZABŁUDÓW dz. nr geod. 339/2  
 SKALA 1:500

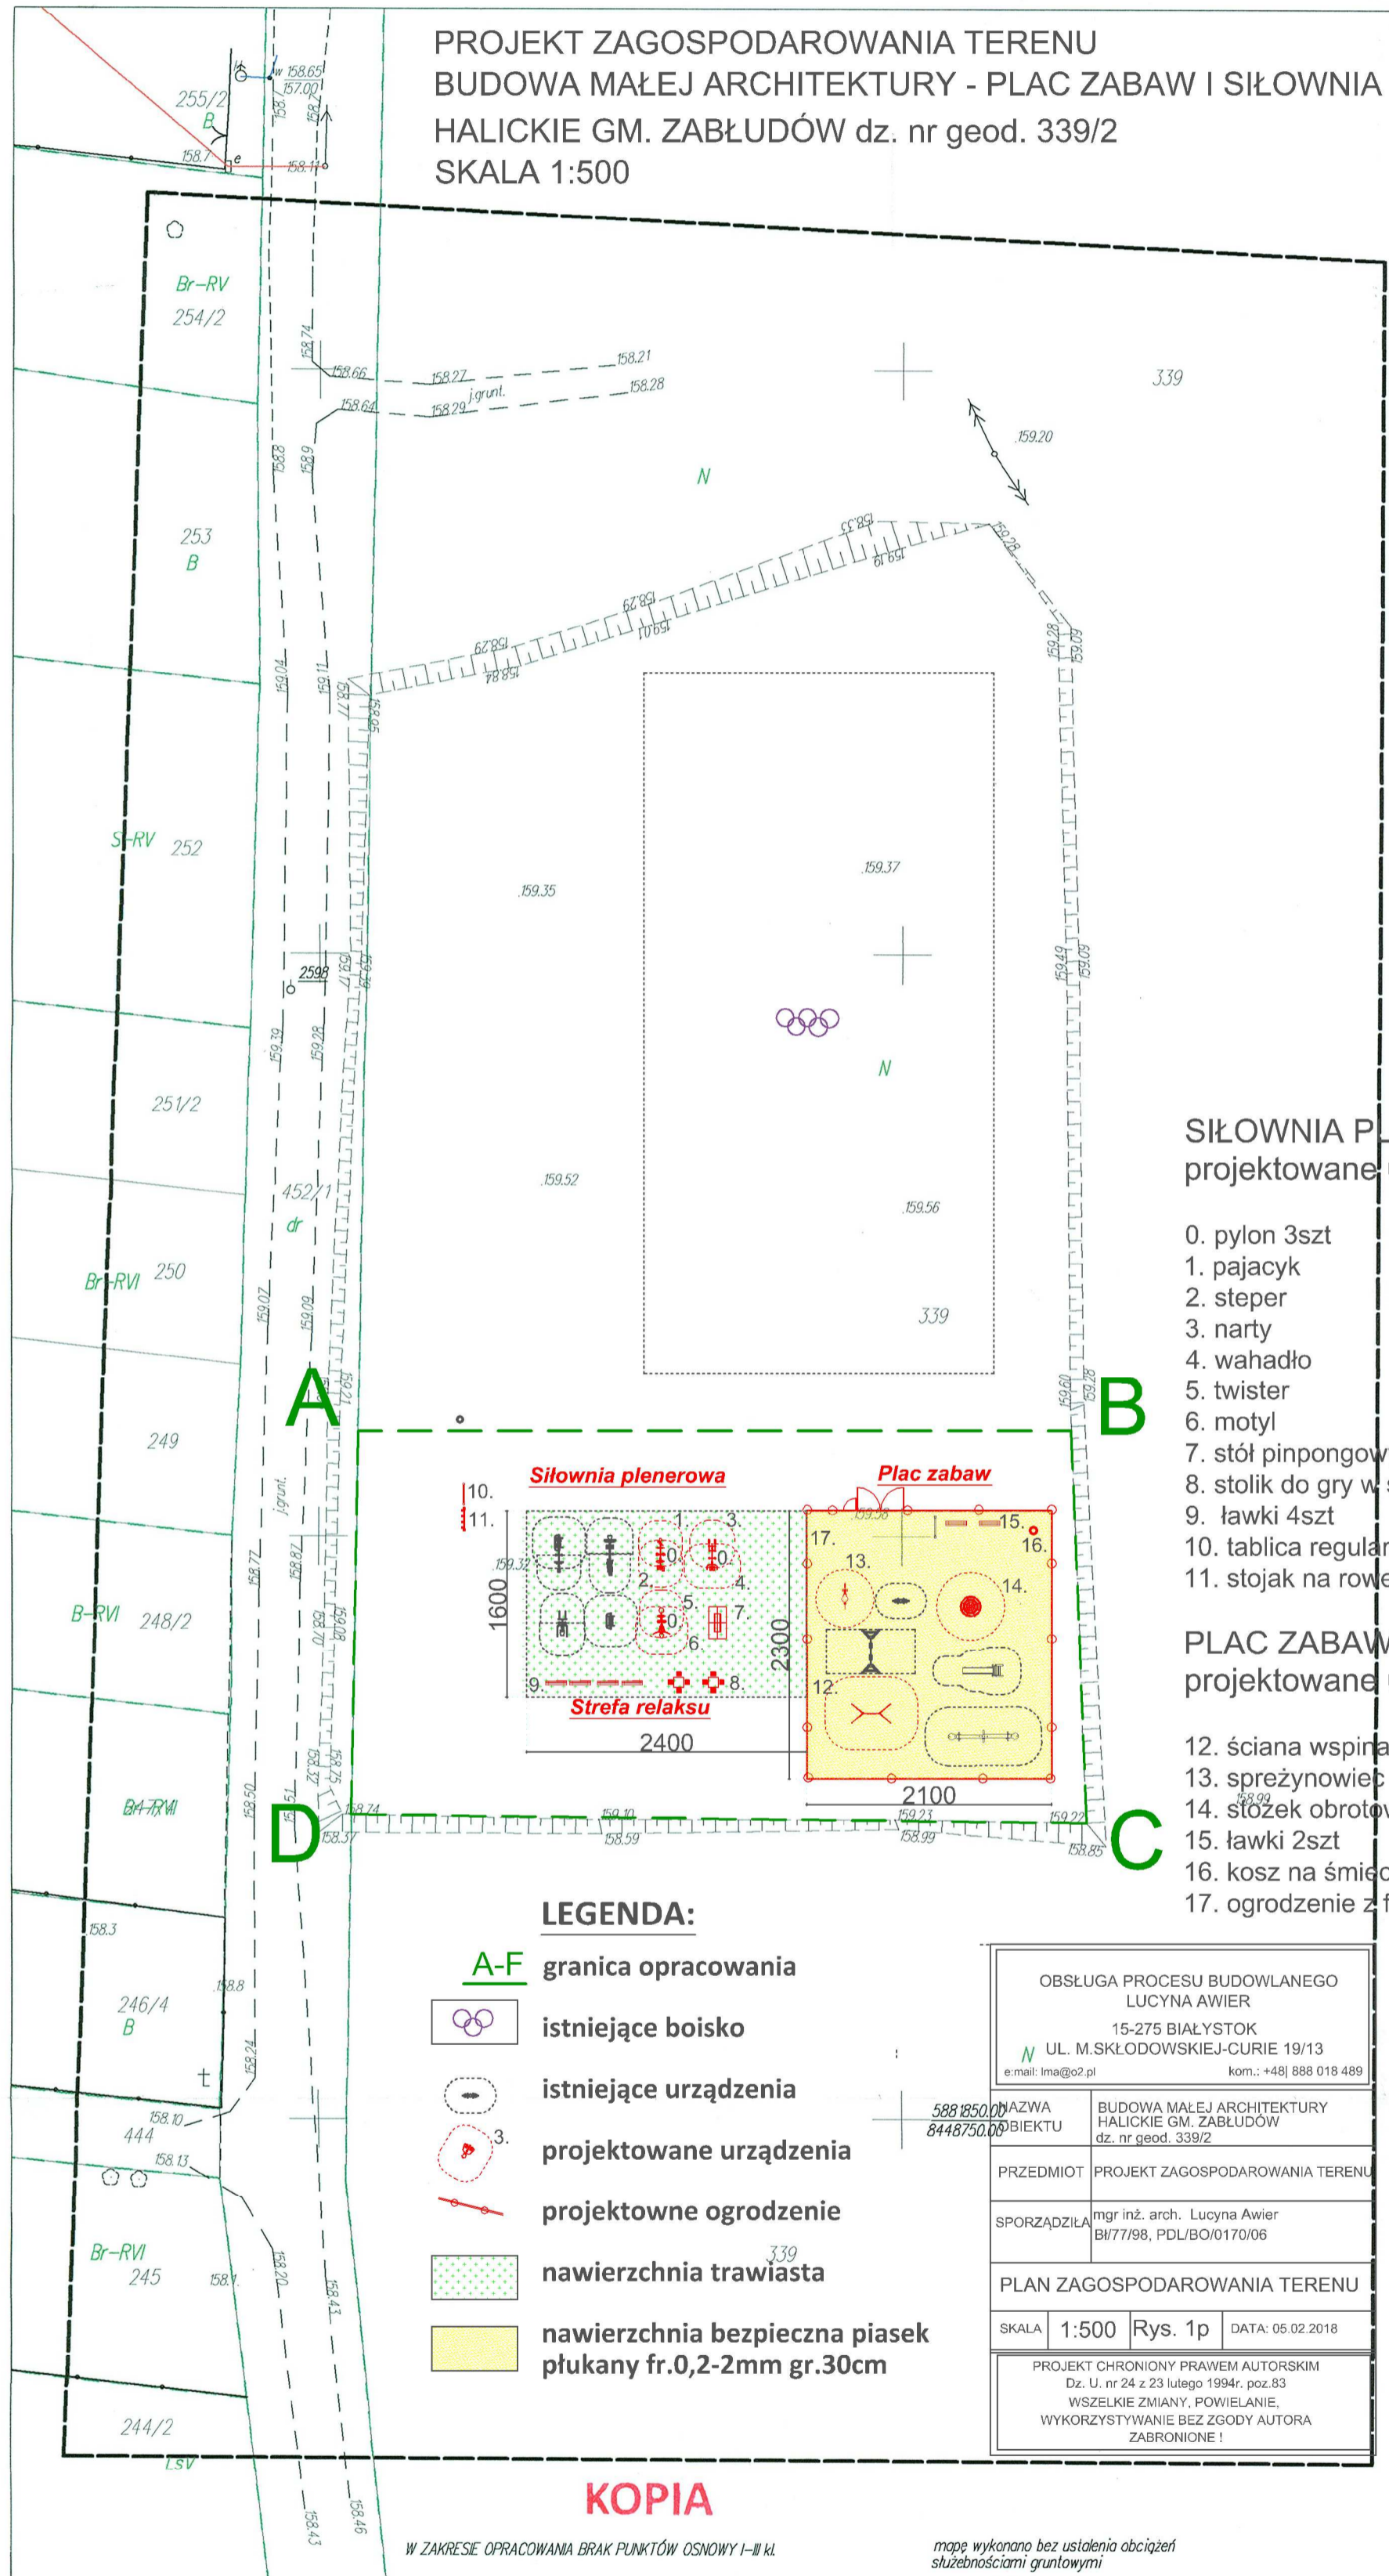


SIŁOWNIA PLENEROWA  
 projektowane urządzenia :

0. pylon 3szt
1. pajacyk
2. steper
3. narty
4. wahadło
5. twister
6. motyl
7. stół pinpongowy
8. stolik do gry w szachy 2szt
9. ławki 4szt
10. tablica regulamin
11. stojak na rowery 6 stanowisk

PLAC ZABAW  
 projektowane urządzenia :

12. ściana wspinaczkowa
13. sprężynowiec skuter
14. stółek obrotowy
15. ławki 2szt
16. kosz na śmieci
17. ogrodzenie z furtką i bramą

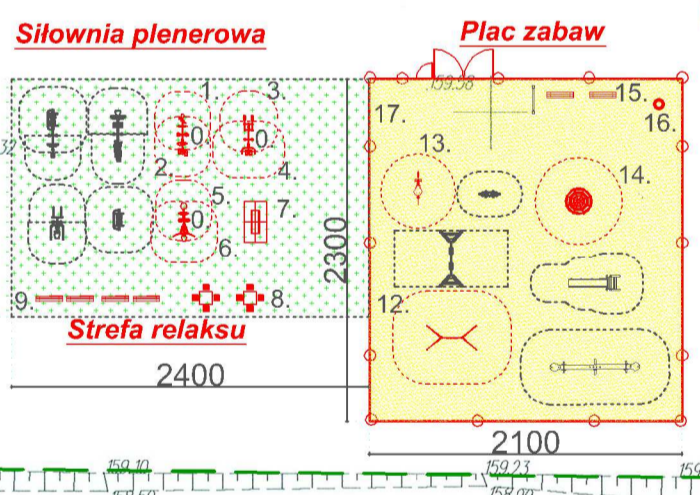

LEGENDA:

- A-F granica opracowania
- istniejące boisko
- istniejące urządzenia
- projektowane urządzenia
- projektowne ogrodzenie
- nawierzchnia trawiasta
- nawierzchnia bezpieczna piasek płukany fr.0,2-2mm gr.30cm

OBSŁUGA PROCESU BUDOWLANEGO LUCYNA AWIER 15-275 BIAŁYSTOK UL. M.SKŁODOWSKIEJ-CURIE 19/13 e-mail: lma@o2.pl kom.: +48 888 018 489	
588 185 00 8448 750 00	NAZWA OBIEKTU BUDOWA MAŁEJ ARCHITEKTURY HALICKIE GM. ZABŁUDÓW dz. nr geod. 339/2
PRZEDMIOT	PROJEKT ZAGOSPODAROWANIA TERENU
SPORZĄDZIŁA	mgr inż. arch. Lucyna Awier BI/77/98, PDL/BO/0170/06
PLAN ZAGOSPODAROWANIA TERENU	
SKALA	1:500 Rys. 1p DATA: 05.02.2018
PROJEKT CHRONIONY PRAWEM AUTORSKIM Dz. U. nr 24 z 23 lutego 1994r. poz.83 WSZELKIE ZMIANY, POWIELANIE, WYKORZYSTYWANIE BEZ ZGODY AUTORA ZABRONIONE!	

KOPIA

W ZAKRESIE OPRAWOWANIA BRAK PUNKTÓW OSNOWY I-III KL.

mapę wykonano bez ustalenia obciążení służebnościami gruntowymi

Jednostka: 200214_5 gm. Zabłudów	MAPA DO CELÓW PROJEKTOWYCH Oznaczenie obszaru aktualizacji Oznaczenie kancelaryjne zgłosz. pracy geodezyjnej: Poiswiadcza się, że niniejszy dokument został opracowany w wyniku prac geodezyjnych i kartograficznych, których rezultaty zawiera operat techniczny wpisany do ewidencji materiałów państwowego zasobu geodezyjnego i kartograficznego. Organ prowadzący państwowy zasób geodezyjny i kartograficzny Identyfikator ewidencyjny materiału zasobu - operatu technicznego Data wpisania operatu technicznego do ewidencji materiałów zasobu Imię, nazwisko i podpis osoby reprezentującej organ	Skala 1:500 ODGI.4320.3049.2016 STAROSTA POWIATU BIAŁOSTOCKIEGO 7. 2002. 2016. 3049 15. 06. 2016	Data wykonania mapy: 4.06.2016 r.
Obręb: 0012 HALICKIE Arkusz 1/1 8.192.14.13.4.4 8.192.14.18.2.2 Kronstadt 60 2000 [8]		Z up. STAROSTY Wojciech Ziarnoch Specjalista w Wydziale Geodezji, Katastru i Nieruchomości	USŁUGI GEODEZYJNE Krzysztof Waciewicz 16-060 Zabłudów, ul. Radziwiłłowska 25 NIP 9660646262, REG 050276200 GEODETA UPRAWNIONY Krzysztof Waciewicz 16-060 Zabłudów, ul. Radziwiłłowska 25 zasw. Kwalifikacyjne Nr T3167 tel. Kom. 513 438 404

INFORMACJA O SŁUŻEBNOŚCIACH GRUNTOWYCH  
 Nr rob. 32/2016  
 Nr. ID.

