


PROJEKT ZAGOSPODAROWANIA TERENU
 BUDOWA MAŁEJ ARCHITEKTURY - SIŁOWNIA PLENEROWA, PLAC ZABAW, BOISKO DO SIATKÓWKI
 KOZIŁKI GM. ZABŁUDÓW dz. nr geod. 62/1162/2
 SKALA 1:500

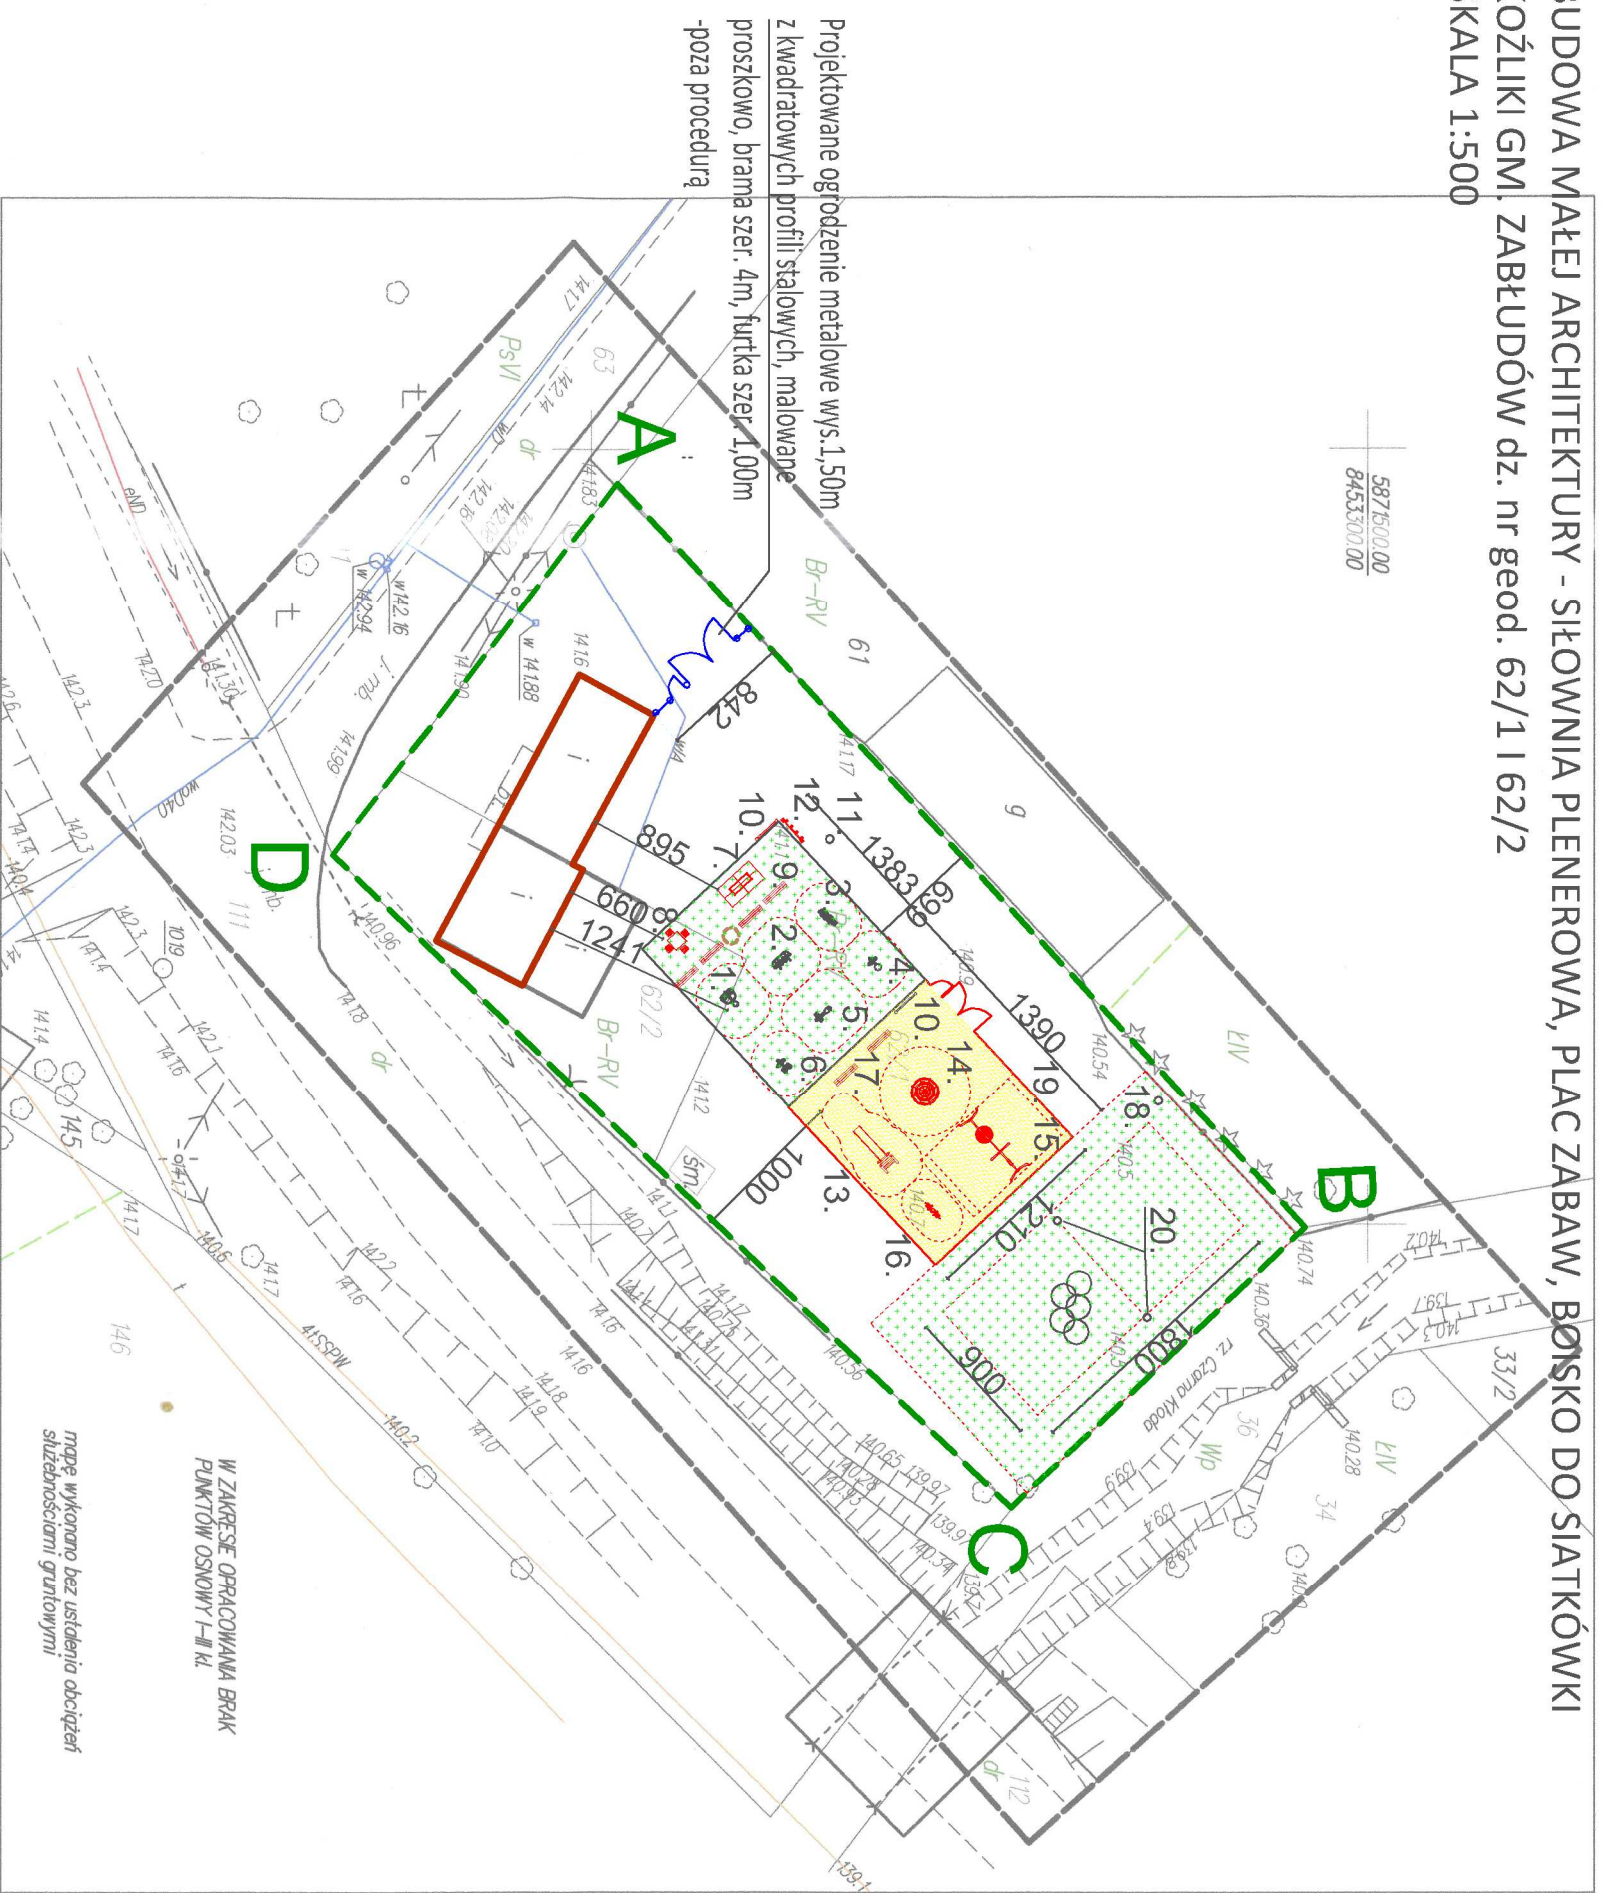

Jednostka: 200214_5 gm. Zabłudów		MAPA DO CELÓW PROJEKTOWYCH Oznaczenie obszaru aktualizacji: Oznaczenie kancelaryjne zgłosz. pracy geodezyjnej:		Skala 1:500 ODGI 4320.589.2018	
Opłata: KOZIŁKI Arkusz 1/1 8.190.15.16.2.4 8.190.15.16.4.2		Data opracowania mapy: 20.02.2018 r. USŁUGI GEODEZYJNE Krzysztof Waciewicz 16-060 Zabłudów, ul. Radziwiłłowska 25 NIP 9660646262, REG. 050276200		Informacja o służebnościach gruntowych: nie badano. Nr rob. 162018 Id num.	
Liniowy rysunek: Kronsztadt 60 PUNKT 2000 [9]		GEODETA UPRAWNIONY Krzysztof Waciewicz 16-060 Zabłudów, ul. Radziwiłłowska 25 ZASW. Lwowa, Kancelaryjne Nr 13167 tel. kom. 513 438 404		SZKICZ ORIENTACYJNY	

LEGENDA:

- A-F** granica opracowania
- istniejący budynek świetlicy wiejskiej
- projektowane boisko do siatkówki
- projektowane urządzenia
- projektowane ogrodzenie
- nawierzchnia trawiasta
- nawierzchnia bezpieczna piasek płukany fr.0,2-2mm gr.30cm

- SIŁOWNIA PLENEROWA**
1. wiosłarz
 2. orbitrek
 3. biegacz
 4. twister
 5. prasa nożna
 6. stepper
 7. stół pingpongowy
 8. stolik do gry w szachy
 9. ławki
 10. tablica regulamin
 11. kosz na śmieci
 12. stojak na rowery 6 stanowisk

- PLAC ZABAW**
13. zjeżdżalnia
 14. stożek obrotowy
 15. huśtawka kombinowana z koszem i ławką
 16. bujaki podwójny
 17. ławki
 18. kosz na śmieci
 19. ogrodzenie z furtką i bramą-poza procedurą
- BOISKO DO SIATKÓWKI**
20. słupki do gry w siatkówkę i badminton

OBSŁUGA PROCESU BUDOWLANEGO LUCYNA AWIER 15-275 BIAŁYSTOK UL. M. SKŁODOWSKIEJ-CURIE 19/13 e-mail: ina@o2.pl kom.: +481 888 018 489	
NAZWA OBIEKTU BUDOWA MAŁEJ ARCHITEKTURY KOZIŁKI GM. ZABŁUDÓW dz. nr geod. 62/1162/2	PRZEDMIOT PROJEKT ZAGOSPODAROWANIA TERENU
SPORZĄDZIŁA mgr inż. arch. Lucyna Awier Bi/77/98, PDL/BO/0170/06	PLAN ZAGOSPODAROWANIA TERENU
SKALA 1:500 Rys. 1p	DATA: 02.03.2018
PROJEKT CHRONIONY PRAWEM AUTORSKIM Dz. U. nr 24 z 23 lutego 1994r., poz. 83 WSZELKIE ZMIANY, POWIELANIE, WYKORZYSTYWANIE BEZ ZGODY AUTORA ZABRONIONE!	