


PROJEKT ZAGOSPODAROWNIA TERENU

BUDOWA MALEJ ARCHITEKTURY - SIŁOWNIA PLENEROWA
W RAFAŁÓWCE GM. ZABŁUDÓW
SKALA 1:500

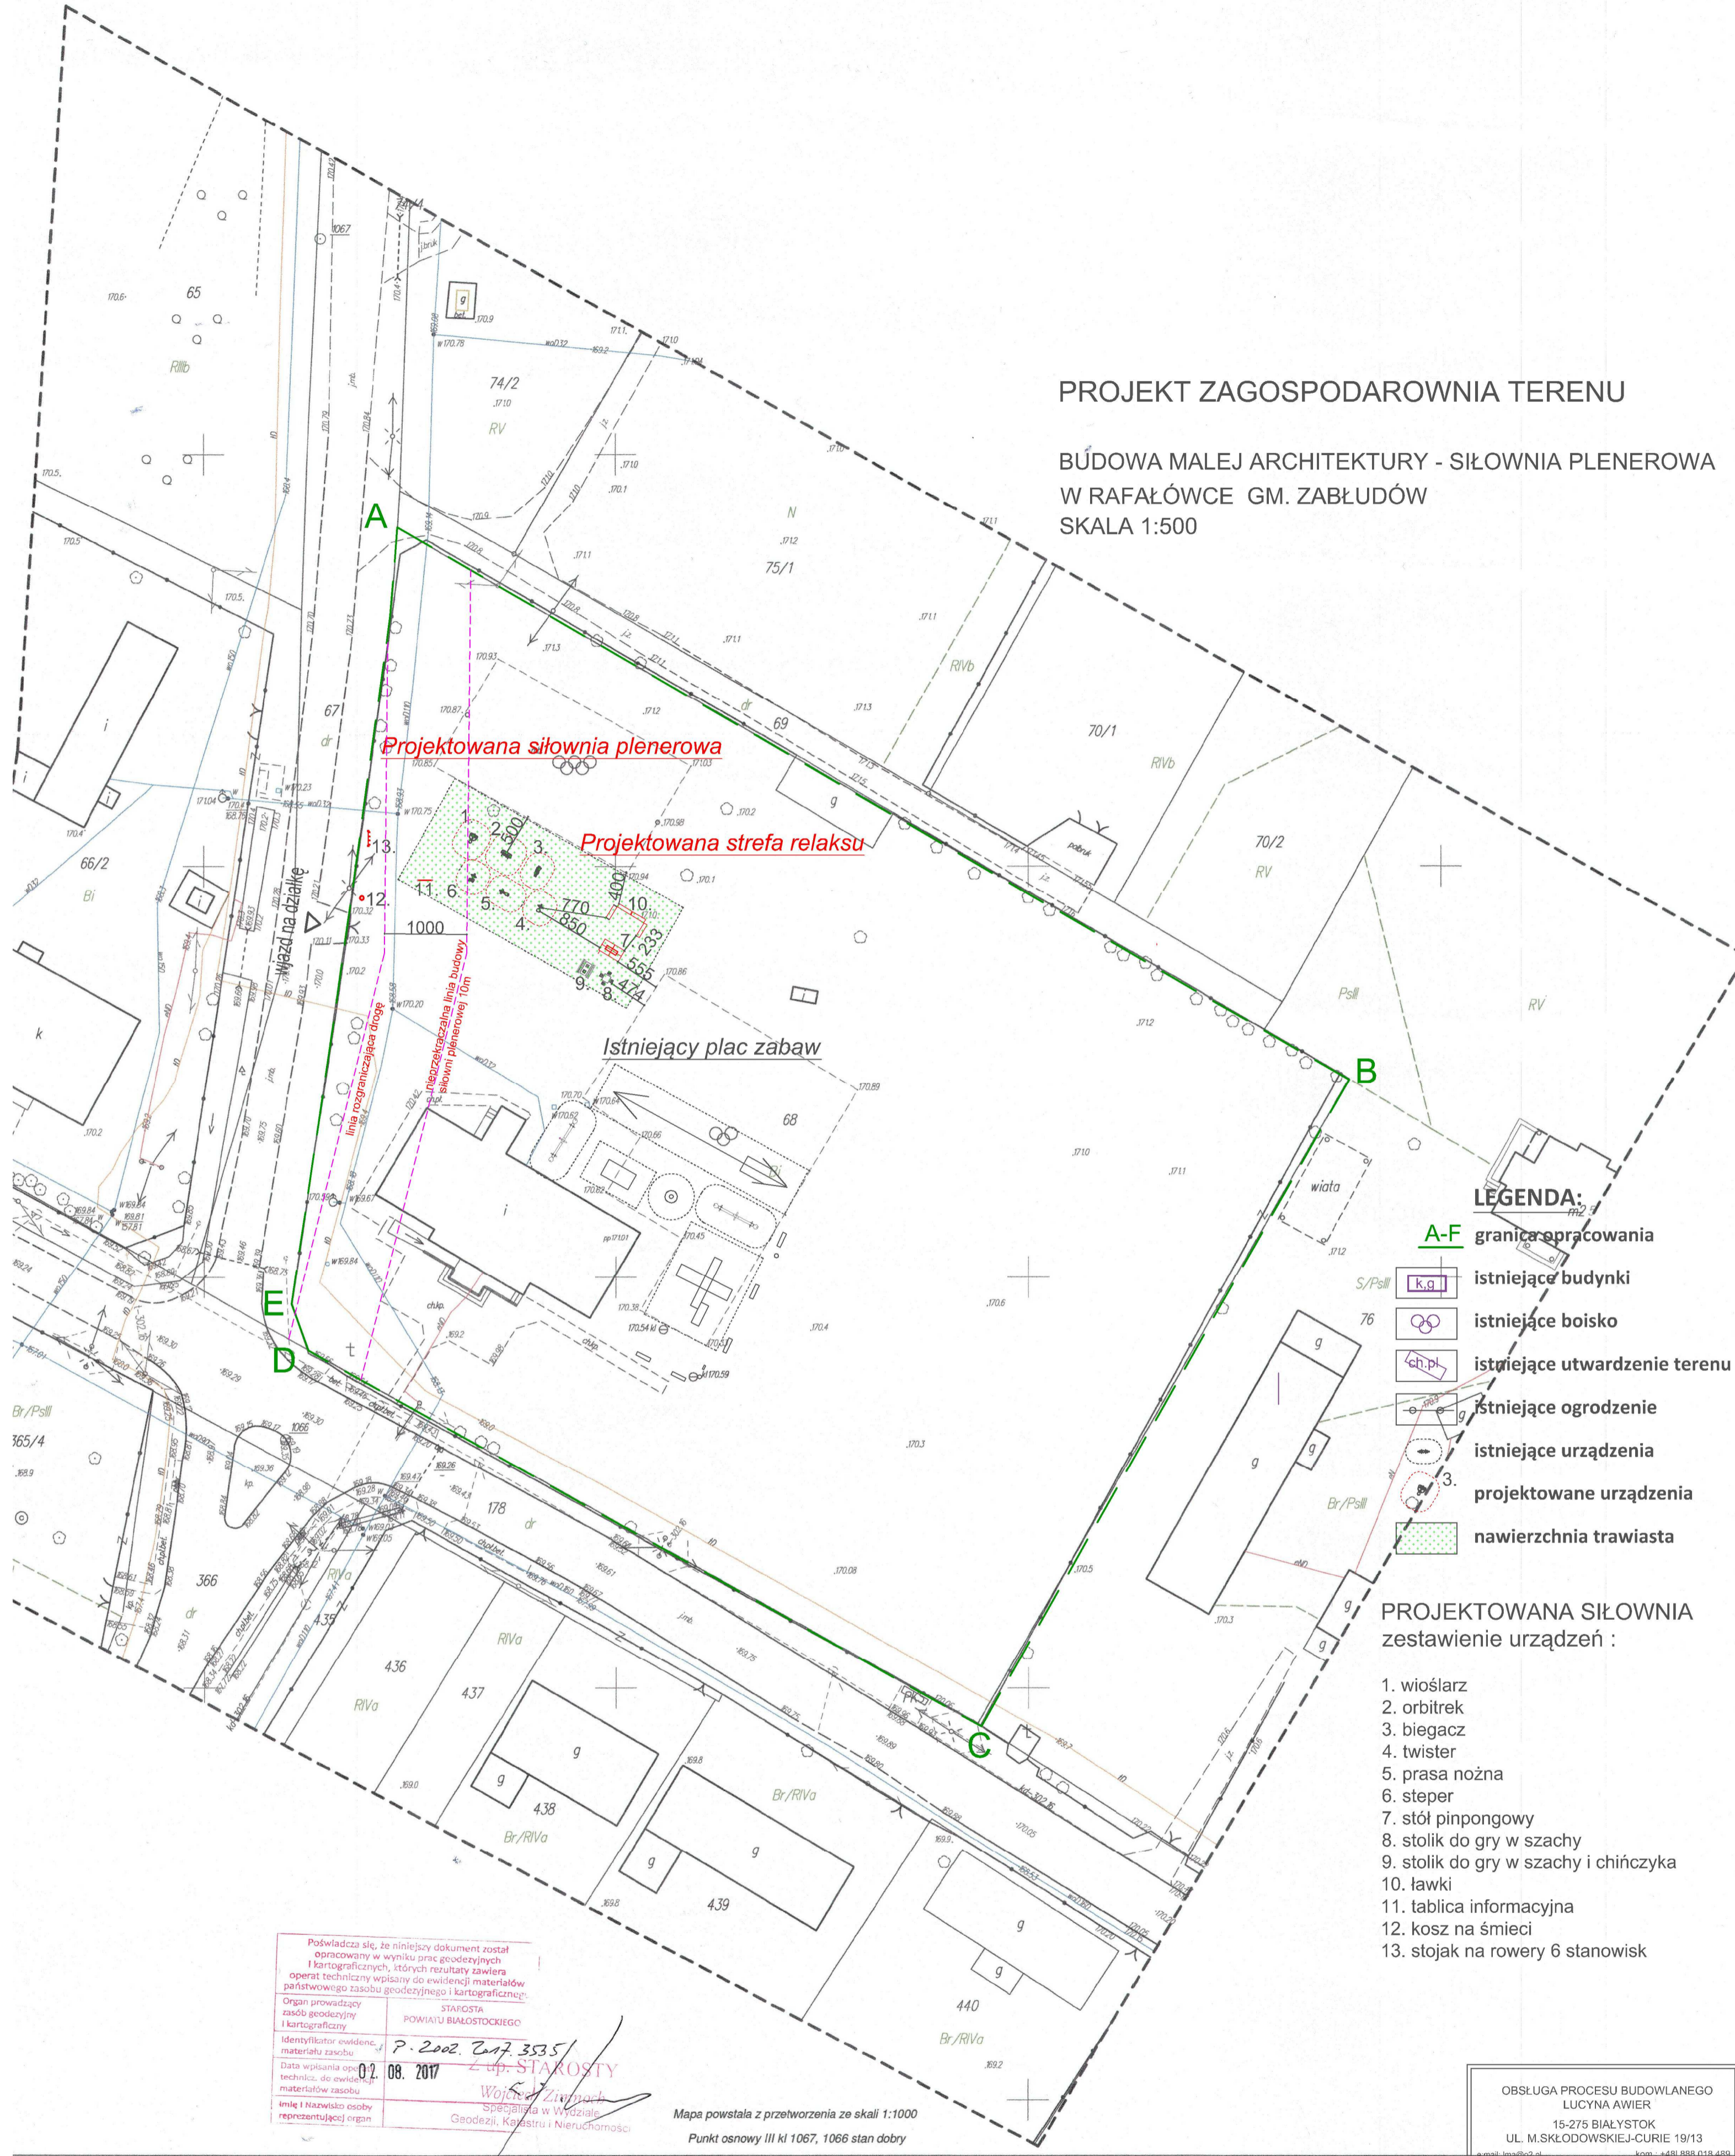

LEGENDA:

- A-F granica opracowania
- [k.g.] istniejące budynki
- [O] istniejące boisko
- [ch.pl] istniejące utwardzenie terenu
- [g] istniejące ogrodzenie
- [U] istniejące urządzenia
- [U] projektowane urządzenia
- [T] nawierzchnia trawiasta

PROJEKTOWANA SIŁOWNIA zestawienie urządzeń :

1. wioślarz
2. orbitrek
3. biegacz
4. twister
5. prasa nożna
6. stepper
7. stół pinpongowy
8. stolik do gry w szachy
9. stolik do gry w szachy i chińczyka
10. ławki
11. tablica informacyjna
12. kosz na śmieci
13. stojak na rowery 6 stanowisk

Poświadczam, że niniejszy dokument został opracowany w wyniku prac geodezyjnych i kartograficznych, których rezultaty zawiera operat techniczny wpisany do ewidencji materiałów państwowego zasobu geodezyjnego i kartograficznego.

Organ prowadzący zasób geodezyjny i kartograficzny: STAROSTA POWIATU BIAŁOSTOCKIEGO

Identyfikator ewidencji, materiału zasobu: P-2002-CA17-3535

Data wpisania operatu technicznego do ewidencji materiałów zasobu: 08. 2017

Imię i Nazwisko osoby reprezentującej organ: Wojciech Ziarnoch, Specjalista w Wydziale Geodezji, Kadastro i Nieruchomości

Mapa powstała z przetworzenia ze skali 1:1000
Punkt osnowy III kl 1067, 1066 stan dobry

Jednostka: 200214_5 gm. Zabłudów	MAPA DO CELÓW PROJEKTOWYCH Oznaczenie obszaru aktualizacji	Skala 1:500
Obwód: 0035 w. Rafałówka	Oznac. kancelaryjne zgłosz. pracy geodezyjnej:	ODGI.4320.3600.2017
Arkusz 1/1 8.192.15.23.1.4		
Układ wys.: Kronsztadt 60 P.W.G.: 2000(8)		


Data wykonania mapy: 13.07.2017 r.

GEOFACTORY Piotr Trofimow
ul. Mickiewicza 82/1, 15-232 Białystok
NIP 5422426497 REGON 200886902
tel. 600 362 968
email: geofactory@wp.pl, www.geofactory.pl

GEODETA UPRAWNIENY

Piotr Trofimow
świadectwo kwalifikacji nr 19016

Informacja o służebnościach gruntowych: nie badano.
Nr rob. 67/2017.
Nr ID.

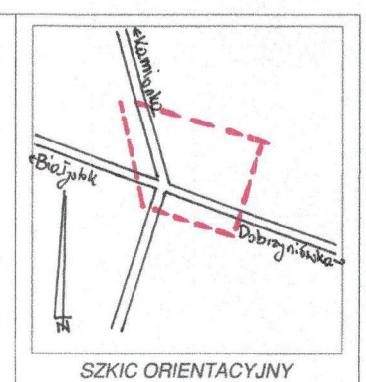

OBŚLUGA PROCESU BUDOWLANEGO LUCYNA AWIER 15-275 BIAŁYSTOK UL. M.SKŁODOWSKIEJ-CURIE 19/13 e-mail: lma@o2.pl kom.: 481 888 018 489	
NAZWA OBIEKTU	BUDOWA MALEJ ARCHITEKTURY RAFAŁÓWKA GM. ZABŁUDÓW dz.nr geod. 68/2
PRZEDMIOT	PROJEKT ZAGOSPODAROWANIA TERENU
SPORZĄDZIŁA	mgr inż. arch. Lucyna Awier BI/77/98, PDL/BO/0170/06
PLAN ZAGOSPODAROWANIA TERENU	
SKALA	1:500 Rys. 1p Data: 05.02.2018
PROJEKT CHRONIONY PRAWEM AUTORSKIM Dz. U. nr 24 z 23 lutego 1994r. poz. 83 WSZELKIE ZMIANY, POWIELANIE, WYKORZYSTYWANIE BEZ ZGODY AUTORA ZABRONIONE!	