


## PRZEKRÓJ NORMALNY skala 1:50

### PEŁNA KONSTRUKCJA DROGI

KM 0+000 - KM 0+225


KM 0+800 - KM 0+876

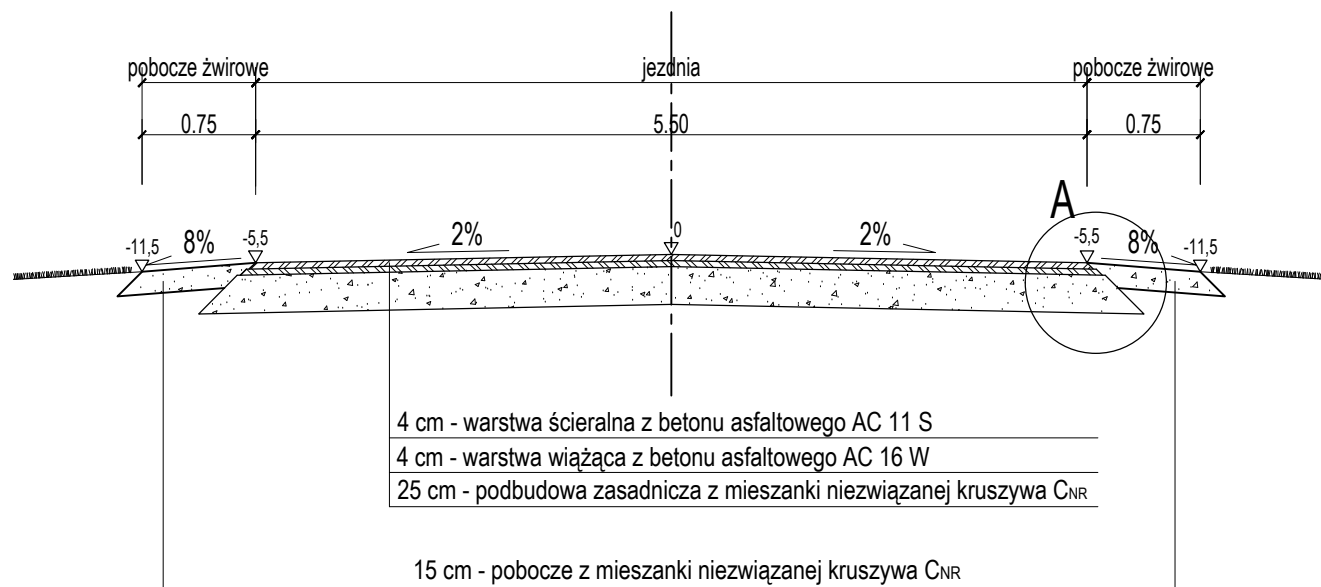

## PRZEKRÓJ NORMALNY skala 1:50

### NADBUDOWA NA ISTN. NAWIERZCHNI BRUKOWCOWEJ


KM 0+225 - KM 0+713

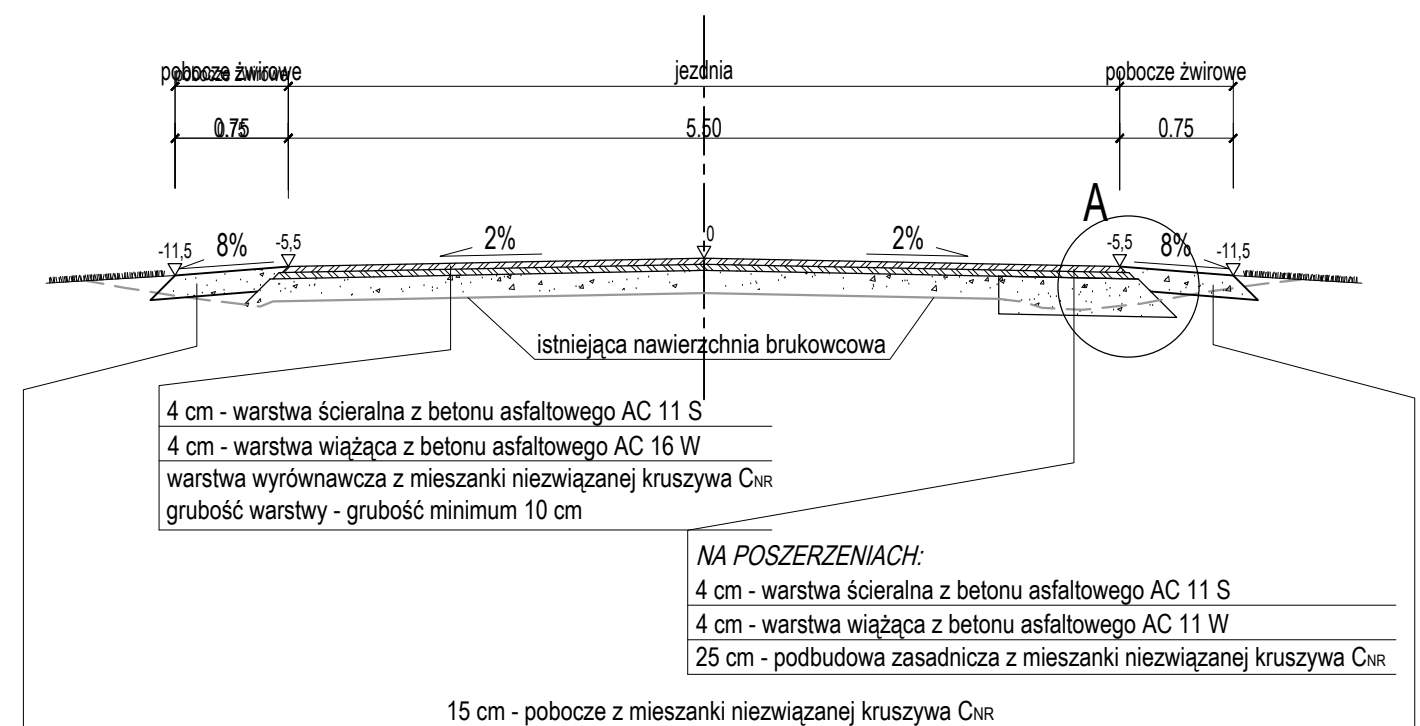


## SZCZEGÓŁ WYKONANIA KORYTKA ODWADNIAJĄCEGO WZDŁUŻ LEWEJ KRAWĘDZI JEZDNI

skala 1:25

KM 0+713 - KM 0+848

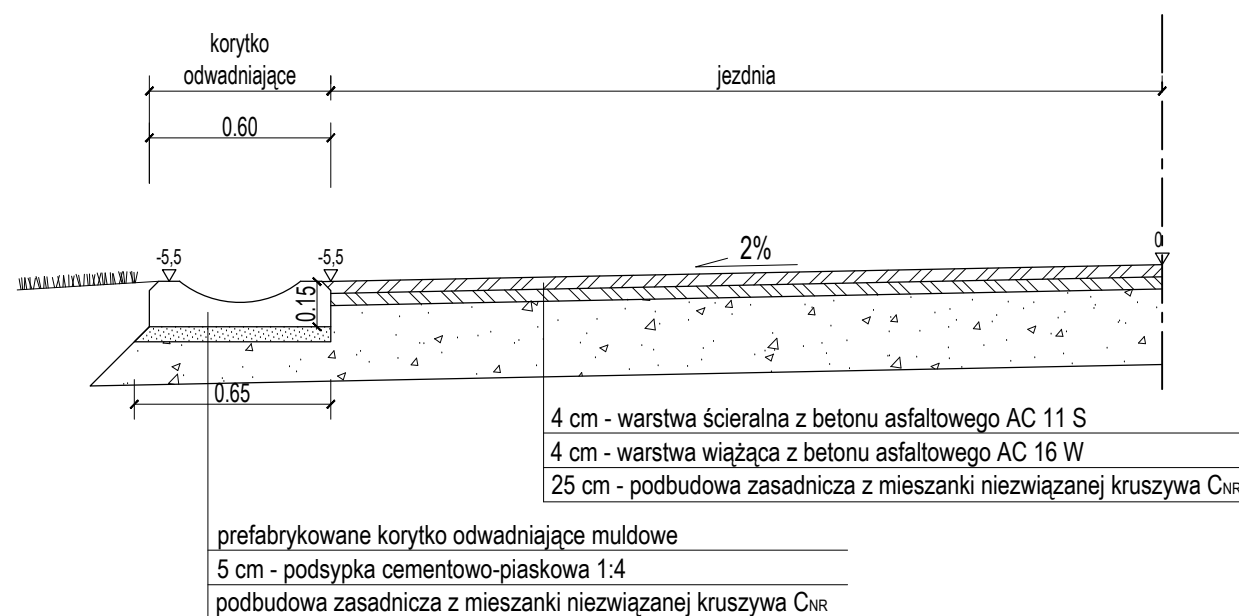

## SZCZEGÓŁ A skala 1:25

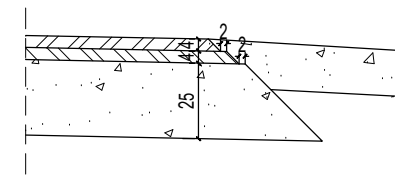

Jednostka projektowa:	Pracownia projektowa budownictwa komunikacyjnego <b>strada</b> Tomasz Borowik ul. św. Jana Chrzyciela 47 15-571 Białystok tel.: 85 674 38 62; 0660 694 333 e-mail: biuro@strada.bialystok.pl		
Obiekt:	Przebudowa drogi gminnej w Folwarkach Tylwickich		
Adres:	dz. nr 384/1, 384/2 - obręb 0009 Folwarki Tylwickie gm. Zabłudów, powiat białostocki	Data:	20.11.2019
Nazwa rysunku:	Przekroje normalne	Skala:	1:50/1:25
Funkcja:	Imię i nazwisko / nr uprawnień budowlanych:	Nr arkusza:	-
		Nr rysunku:	3
BRANŻA DROGOWA			
PROJEKTANT	mgr inż. Tomasz Borowik PDL/0081/POOD/06		
SPRAWDZAJĄCY	mgr inż. Tomasz Grabowski PDL/0028/POOD/12		