



RYSUNEK SZCZEGÓŁOWY WYKONANIA ZJAZDÓW ŻWIROWYCH

SKALA 1:50/1:25


Widok z góry - skala 1:50

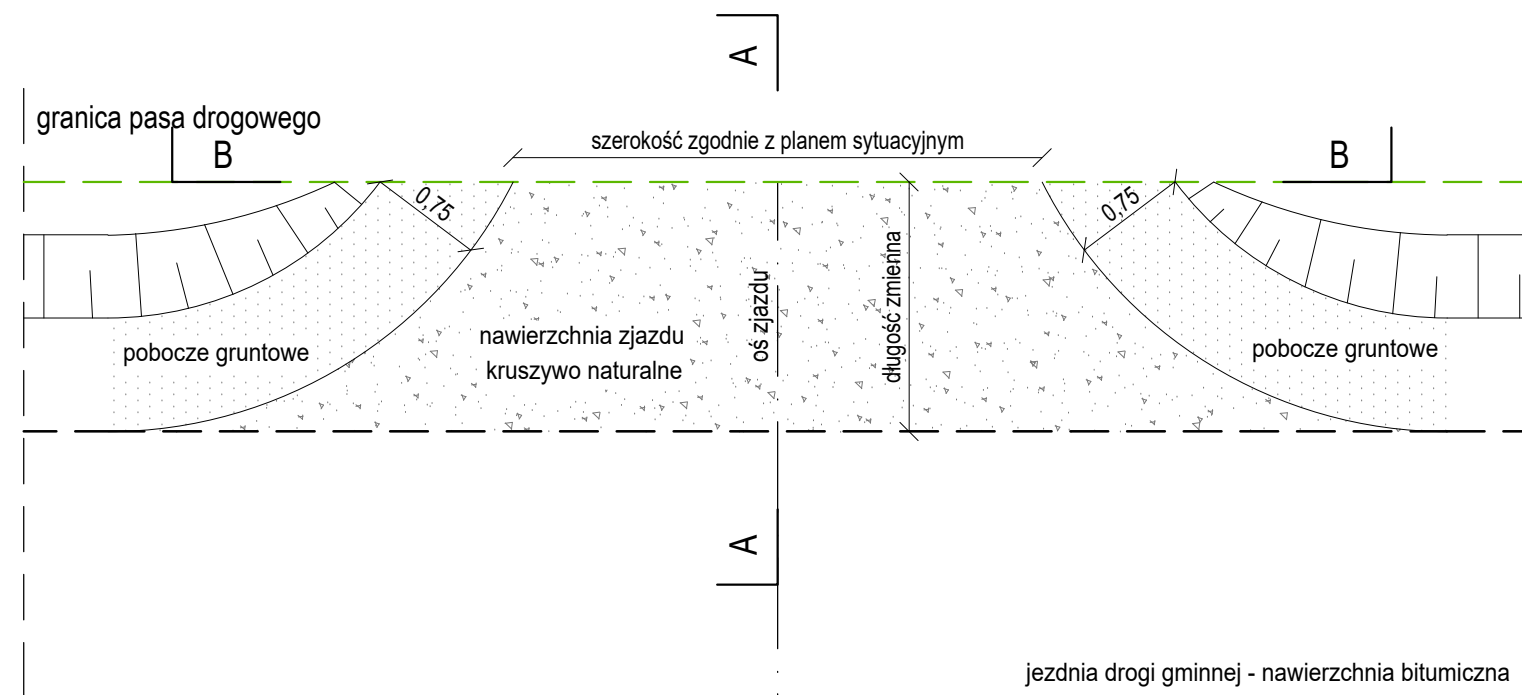


Przekrój A-A - skala 1:50

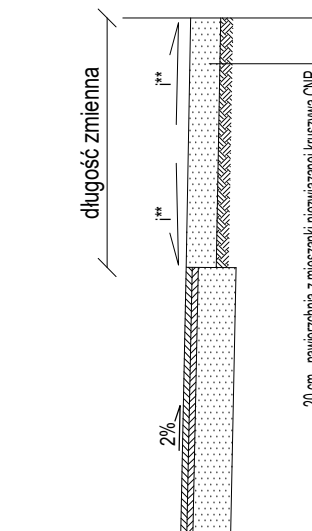

Przekrój B-B - skala 1:50

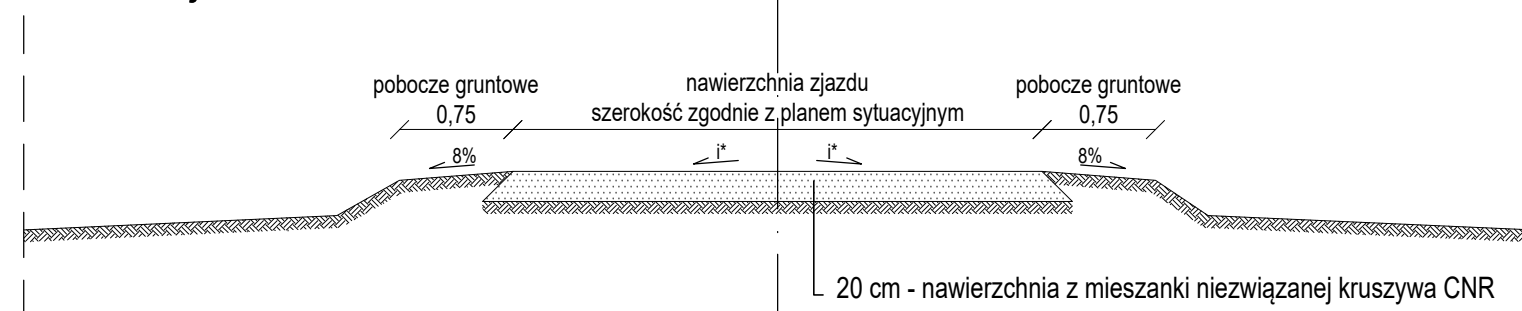

i^* - spadek poprzeczny zjazdu zgodnie ze spadkiem podłużnym drogi powiatowej
 i^{**} - spadek podłużny zjazdu w dostosowaniu do proj. drogi gminnej i terenów sąsiadujących z pasem drogowym

Jednostka projektowa:	Pracownia projektowa budownictwa komunikacyjnego  Tomasz Borowik ul. św. Jana Chrzyciela 47 15-571 Białystok tel.: 85 674 38 62; 0660 694 333 e-mail: biuro@strada.bialystok.pl		
Obiekt:	Przebudowa drogi gminnej w Folwarkach Tylickich		
Adres:	dz. nr 384/1, 384/2 - obręb 0009 Folwarki Tylickie gm. Zabłudów, powiat białostocki	Data:	20.11.2019
		Skala:	1:50/1:25
Nazwa rysunku:	Rysunek szczegółowy wykonania zjazdów żwirowych	Nr arkusza:	-
		Nr rysunku:	5
Funkcja:	Imię i nazwisko / nr uprawnień budowlanych:	Podpis:	
BRANŻA DROGOWA			
PROJEKTANT	mgr inż. Tomasz Borowik PDL/0081/POOD/06		
SPRAWDZAJĄCY	mgr inż. Tomasz Grabowski PDL/0028/POOD/12		