

# PROFIL PODŁUŻNY DROGI


PRZEBUDOWA DROGI GMINNEJ  
W FOLWARKACH TYLWICKICH

SKALA 1:100/1000

Jednostka projektowa:	Pracownia projektowa budownictwa komunikacyjnego <b>strada</b> Tomasz Borowik ul. św. Jana Chrzyciela 47 15-571 Białystok tel.: 85 674 38 62; 0660 694 333 e-mail: biuro@strada.bialystok.pl		
Obiekt:	Przebudowa drogi gminnej w Folwarkach Tylwickich		
Adres:	dz. nr 384/1, 384/2 - obręb 0009 Folwarki Tylwickie gm. Zabłudów, powiat białostocki	Data:	20.11.2019
		Skala:	1:100/1000
Nazwa rysunku:	Profil podłużny drogi	Nr arkusza:	-
Funkcja:	Imię i nazwisko / nr uprawnień budowlanych:	Nr rysunku:	2
		Podpis:	
BRANŻA DROGOWA			
PROJEKTANT	mgr inż. Tomasz Borowik PDL0081/POOD/06		
SPRAWDZAJĄCY	mgr inż. Tomasz Grabowski PDL0028/POOD/12		

DROGA POWIATOWA NR 1440B

FOLWARKI WIELKIE

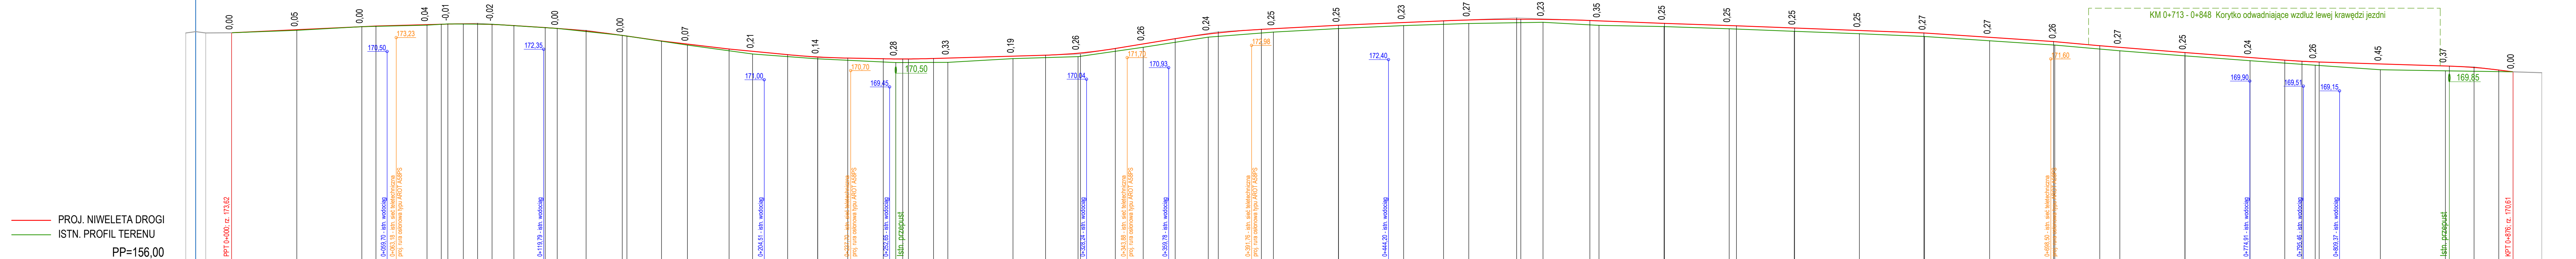

PROJ. NIWELETA DROGI	ISTN. PROFIL TERENU		PP=156,00	
RZĘDNE NIWELETY	173.62	173.85	174.08	174.13	174.15	174.17	174.24	174.27	174.28	174.30	174.25	174.17	174.01	173.95	173.41	173.36	172.98	172.74	172.36	172.19	172.10	171.93	171.75	171.67	171.66	171.62	171.60	171.64	171.67	171.82	171.89	172.04	172.11	172.41	172.56	172.76	173.08	173.16	173.52	173.83	173.88	173.92	174.19	174.19	174.35	174.40	174.53	174.60	174.66	174.65	174.56	174.53	174.34	174.34	174.17	174.15	173.98	173.98	173.79	173.60	173.60	173.27	173.27	172.94	172.93	172.62	172.50	172.09	171.71	171.51	171.42	171.38	171.37	171.32	171.22	171.06	171.05	170.75	170.61	170.54													
SPADKI I ŁUKI PIONOWE	I=0.00%		I=0.921%	I=-0.564%	R=1500.00 T=13.95 B=0.06	I=-1.297%	R=2000.00 T=15.67 B=0.06	I=-2.864%	I=-2.390%	I=-1.911%	R=1500.00 T=11.53 B=0.04	I=-0.373%	R=2000.00 T=9.84 B=0.02	I=-0.590%	R=1000.00 T=13.39 B=0.09	I=-3.268%	R=1500.00 T=28.09 B=0.11	I=-1.062%	I=-0.848%	R=3500.00 T=28.09 B=0.11	I=-0.758%	I=-0.687%	I=-0.762%	I=-0.765%	I=-1.326%	I=-1.803%	I=-1.621%	I=-1.514%	R=1500.00 T=6.59 B=0.01	I=-0.636%	R=1000.00 T=9.49 B=0.04	I=-0.977%	I=-0.977%	
RZĘDNE TERENU	173.60	173.62	173.80	174.08	174.20	174.29	174.27	173.95	173.41	173.36	172.67	171.98	171.61	171.32	171.34	171.63	171.78	172.50	173.28	173.67	173.94	174.17	174.33	174.42	174.18	174.09	173.92	173.73	173.54	173.33	173.00	172.67	172.23	171.84	171.47	171.12	170.77	170.69	170.61	170.54	
PROSTE I ŁUKI POZIOME	L=9.97 m	L=173.37 m	g=4.3225[‰] R=300.00 m; W=0.37 m Top=14.91 m; L=29.80 m	L=52.03 m	g=1.9516[‰] R=500.00 m; W=0.06 m; Top=7.66 m; L=15.33 m	L=36.80 m	g=1.9516[‰] R=500.00 m; W=0.06 m; Top=7.66 m; L=15.33 m	L=53.17 m	L=77.89 m	g=2.0131[‰] R=500.00 m; W=0.06 m; Top=7.91 m; L=15.81 m	L=62.98 m	L=150.05 m	g=2.2200[‰] R=1000.00 m; W=0.15 m; Top=17.44 m; L=34.87 m	L=36.48 m	g=1.0813[‰] R=300.00 m; W=0.09 m; Top=7.2 m; L=14.43 m	L=8.92 m	L=11.00 m	
ODLEGŁOŚCI	-9.97	0.00	25.00	50.00	55.40	75.00	80.48	83.00	88.93	94.43	0.00	8.38	20.41	25.00	36.08	50.00	51.74	66.06	73.37	75.00	91.00	0.00	3.17	13.49	25.00	25.02	36.55	50.20	55.20	57.67	59.84	69.48	75.00	97.42	0.00	12.51	25.00	25.90	34.22	39.28	49.54	50.00	62.29	75.00	78.83	95.37	0.00	2.72	24.99	25.00	50.00	65.31	75.00	80.60	93.40	94.98	3.50	21.49	25.00	43.59	50.00	50.16	75.00	77.81	0.00	0.11	25.00	49.77	50.00	75.00	93.63	99.55	0.00	9.45	17.30	25.00	50.00	75.00	81.30	88.33	94.92	0.00	1.51	16.17	25.00	50.00	51.51	52.65	61.00	67.08	70.48	76.00	87.00
KILOMETRY I HEKTOMETRY	KM 0+000		1		2		3		4		5		6		7		8	