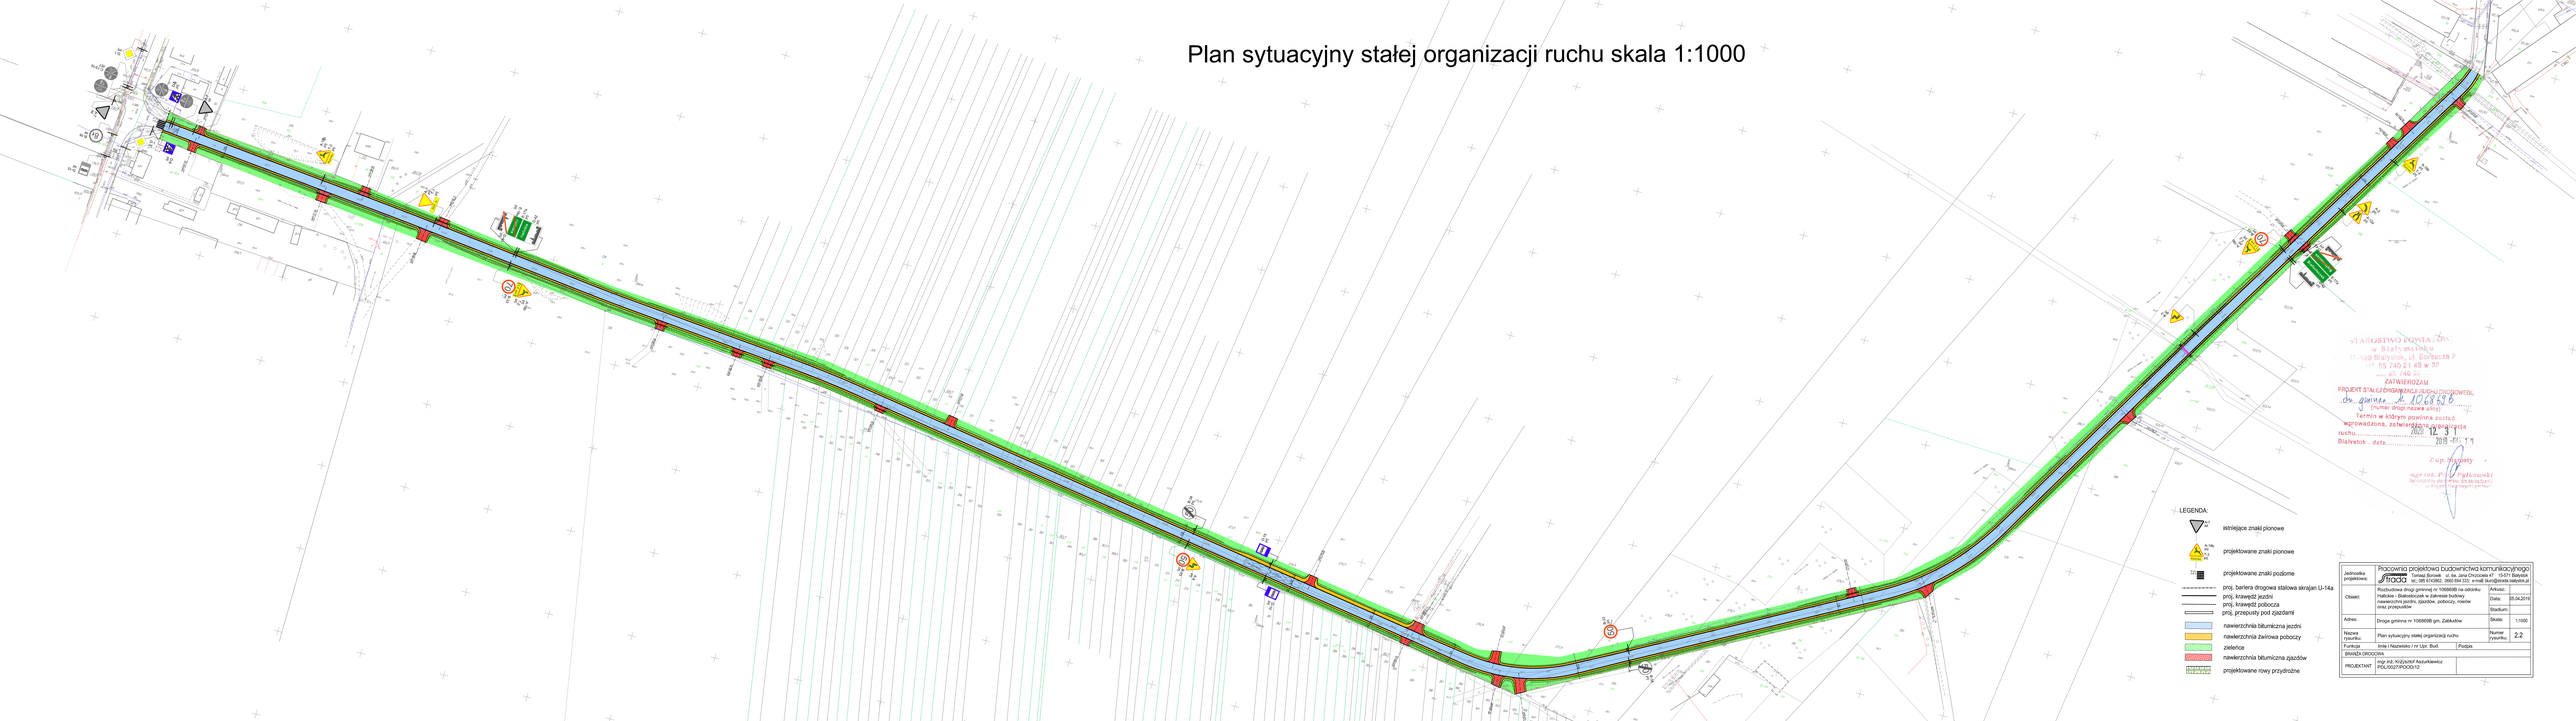Plan sytuacyjny stałej organizacji ruchu skala 1:1000