



WIDOK BOCZNY

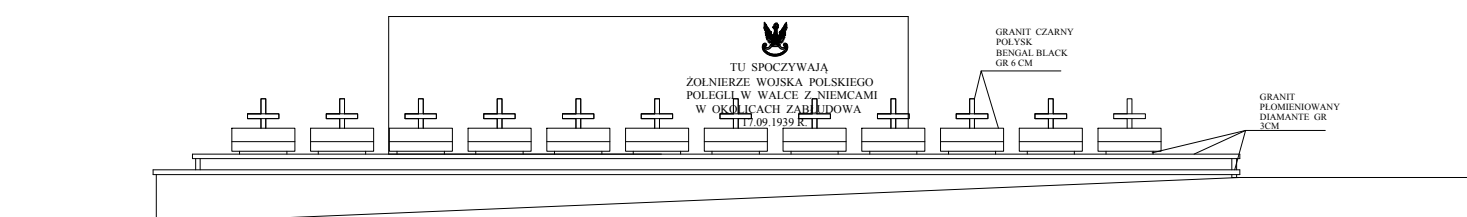

WIDOK FRONTU

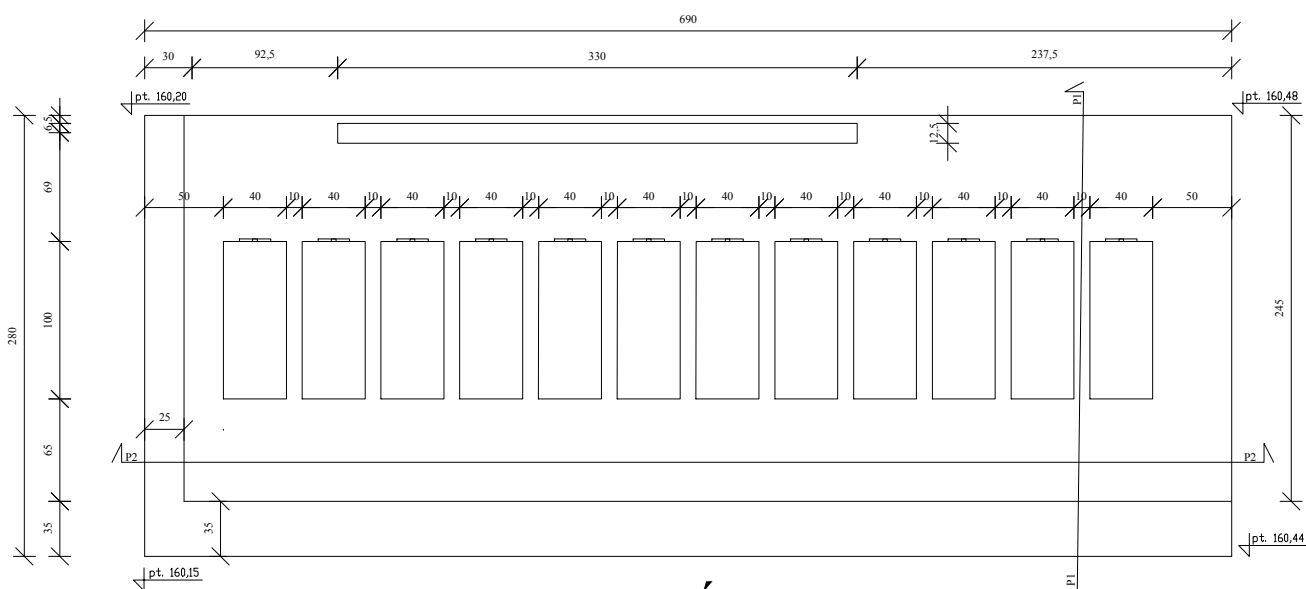

WIDOK Z GÓRY

			obiekt: Pomnik żołnierzy poległych w Zabłudowiu	
			adres lokalizacji: Zabłudów dz. nr 516 obręb - Zabłudów jedn.ewid. - Zabłudów	
Proj. arch.	Babara Lenicka	15.09.2022		
Branża: Architektura		widoki	Skala 1:50	Nr. rys. 1
UWAGA: KOPIOWANIE, OPRACOWYWANIE, WPROWADZANIE ZMIAN I WYKORZYSTYWANIE PROJEKTU W CELACH HANDLOWYCH TRAKTOWANE BĘDZIE JAKO NARUSZENIE AUTORSKICH PRAW MAJĄTKOWYCH.				