



PRZEKRÓJ POPRZECZNY P1

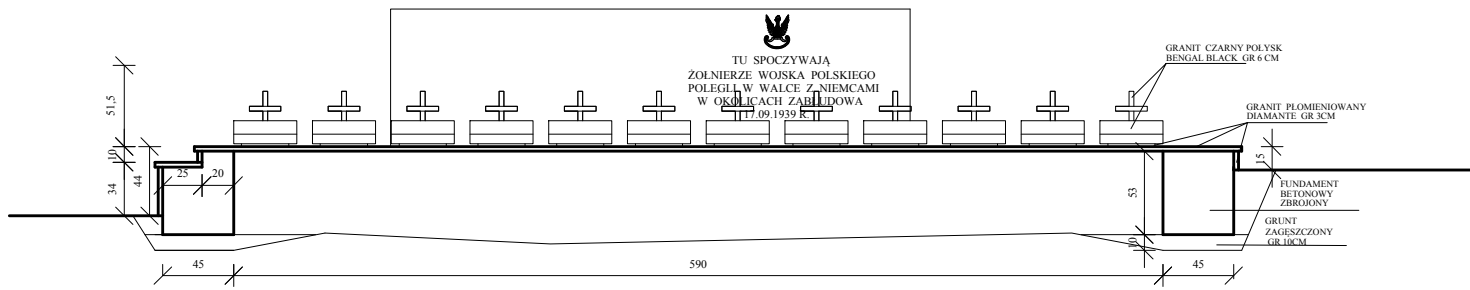

PRZEKRÓJ PODŁUŻNY P2

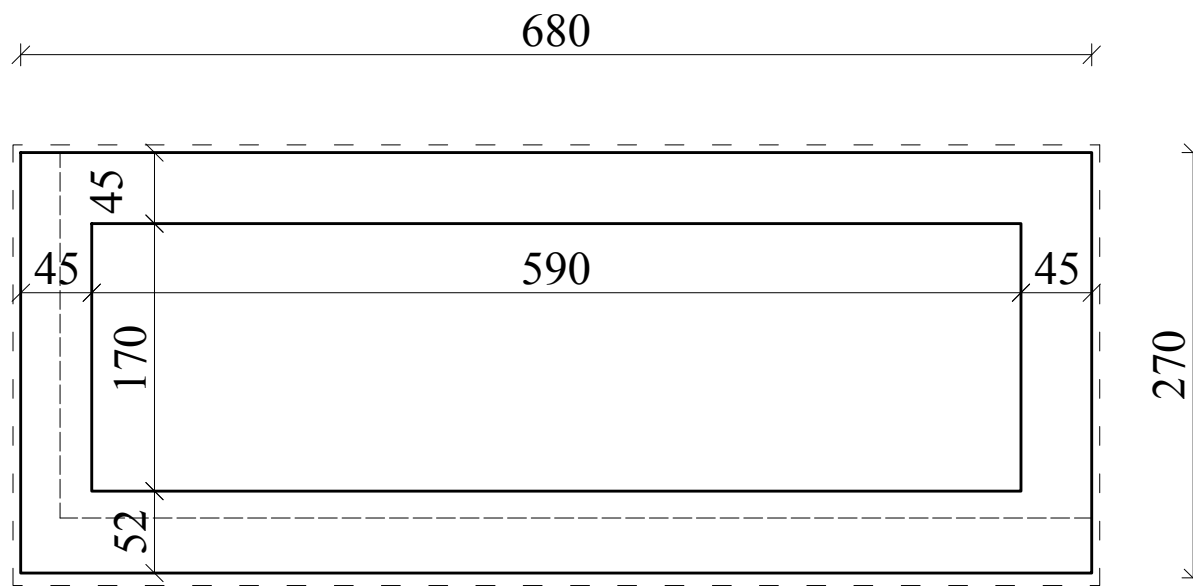

RZUT FUNDAMENTÓW

			obiekt: Pomnik żołnierzy poległych w Zabłudowie	
			adres lokalizacji: Zabłudów dz. nr 516 obręb - Zabłudów jedn.ewid. - Zabłudów	
Proj. arch.	Babara Lenicka	15.09.2022		
Branża: Architektura		przekroje		Skala 1:50
				Nr. rys. 1
UWAGA: KOPIOWANIE, OPRACOWYWANIE, WPROWADZANIE ZMIAN I WYKORZYSTYWANIE PROJEKTU W CELACH HANDLOWYCH TRAKTOWANE BĘDZIE JAKO NARUSZENIE AUTORSKICH PRAW MAJĄTKOWYCH.				