



	FM projekt, Paweł Fiedoruk ul. Bukowa 9, 15-521 Zaścianki e-mail: fiedorukpawel@wp.pl tel. : 664 751 123, 85 741 83 30	
	Stadium Materiały do zgłoszenia	Skala 1:100/100
Obiekt Odprowadzenie ścieków do zbiornika szczelnego	Numer rys. 2	Data 10-02-23r
Adres obiektu Kaniuki dz, nr 229 gmina Zabłudów		
Tytuł rysunku Profil przyłącza		
Zespół autorski	Projektant inż. Mikołaj Fiedoruk nr upr. BŁ 234/ 76	
	Opracował mgr inż. Paweł Fiedoruk	

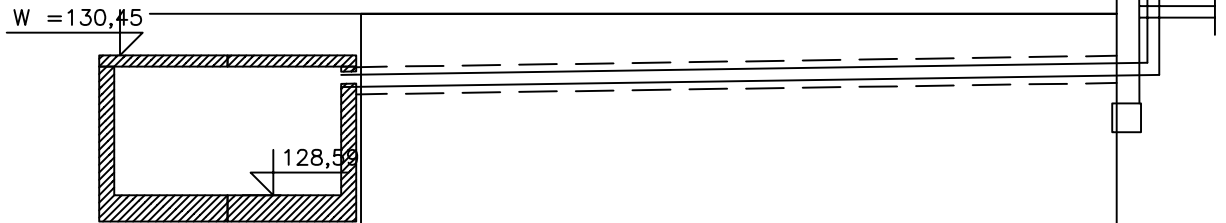

P.p. = 117,00

<b>Rzędna terenu istniejącego</b>	131,00	131,00
<b>Rzędna tdną projekt. kanału</b>	130,05	130,20
<b>Zagłębienie do dna od terenu istn.</b>	0,95	0,80
<b>Projekt. spadek kanału odległość</b>	<i>PVC Ø 160mm, Lc = 10,0m</i> 	
<b>Odległości</b>	0,00	10,00

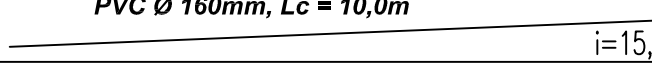