

Poswiadcza się zaobcowanie wszelkiej kopii z tymi samymi materiałami państwowego zasobu geodezyjnego i archiwalnego


Organ prowadzący Państwową Zasadę Geodezyjną i Archiwalną


Nazwa: **Gwivva**

Imię, nazwisko i podpis osoby reprezentującej organ: **03 LUT. 2023**

Data wykonania kopii: **03 LUT. 2023**

Z up. S. MAROSTY  
**PODINSPEKTOR**  
Natalia Czudec-Mickimnik

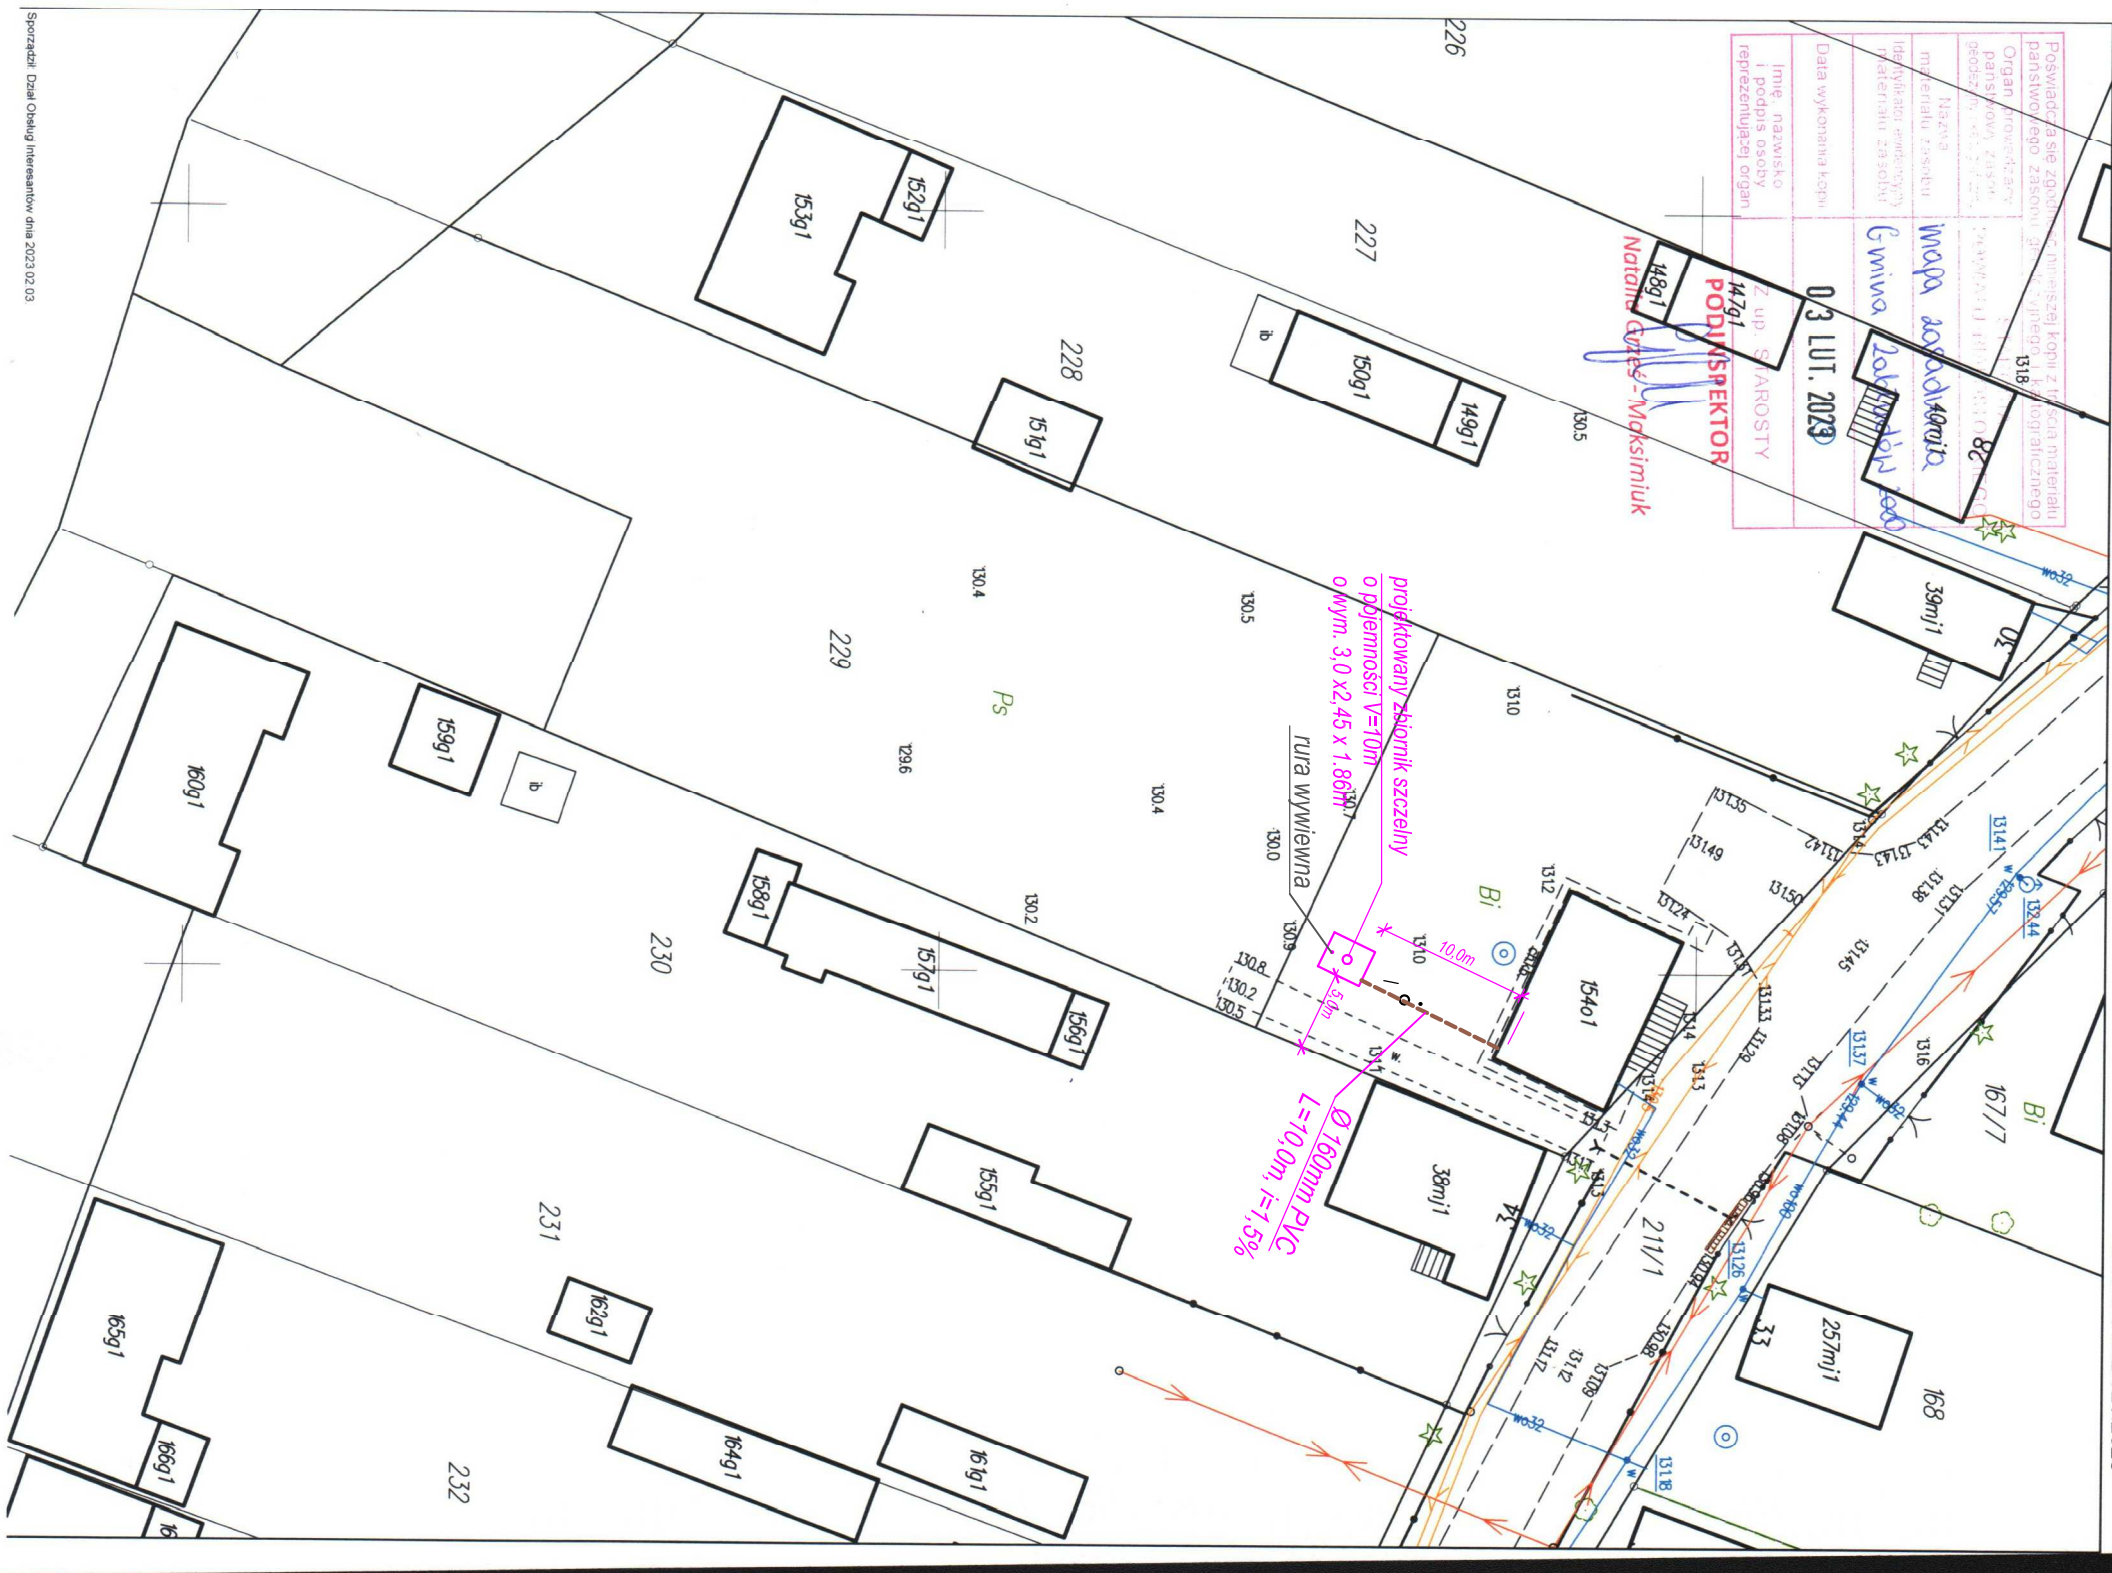

 <b>FM</b> projekt	FM projekt, Paweł Fedoruk ul. Bukowa 9, 15-521 Zaścianki e-mail: fedorukpawel@wp.pl tel. : 664 751 123, 85 741 83 30		Skala <b>1:500</b>
	Materiały do zgłoszenia Odprowadzenie ścieków do zbiornika szczelnego do gromadzenia ścieków o pojemności 10m		
Stadium <b>projekt</b>	Adres obiektu Kaniki dz. nr 229 gmina Zabłudów		Data <b>10.02.23r</b>
Tytuł rysunku <b>Zespół autorski</b>	Tytuł rysunku <b>Projekt zagospodarowania terenu</b>	Projektant <b>inż. Mikołaj Fedoruk</b> nr upr. <b>Bk/234/76</b>	
	Opracował <b>mgr inż. Paweł Fedoruk</b>		