



WIATA REKREACYJNA

na działce nr geod.80 w Kowalowcach gm. Zabłudów

RZUT FUNDAMENTÓW 1:50

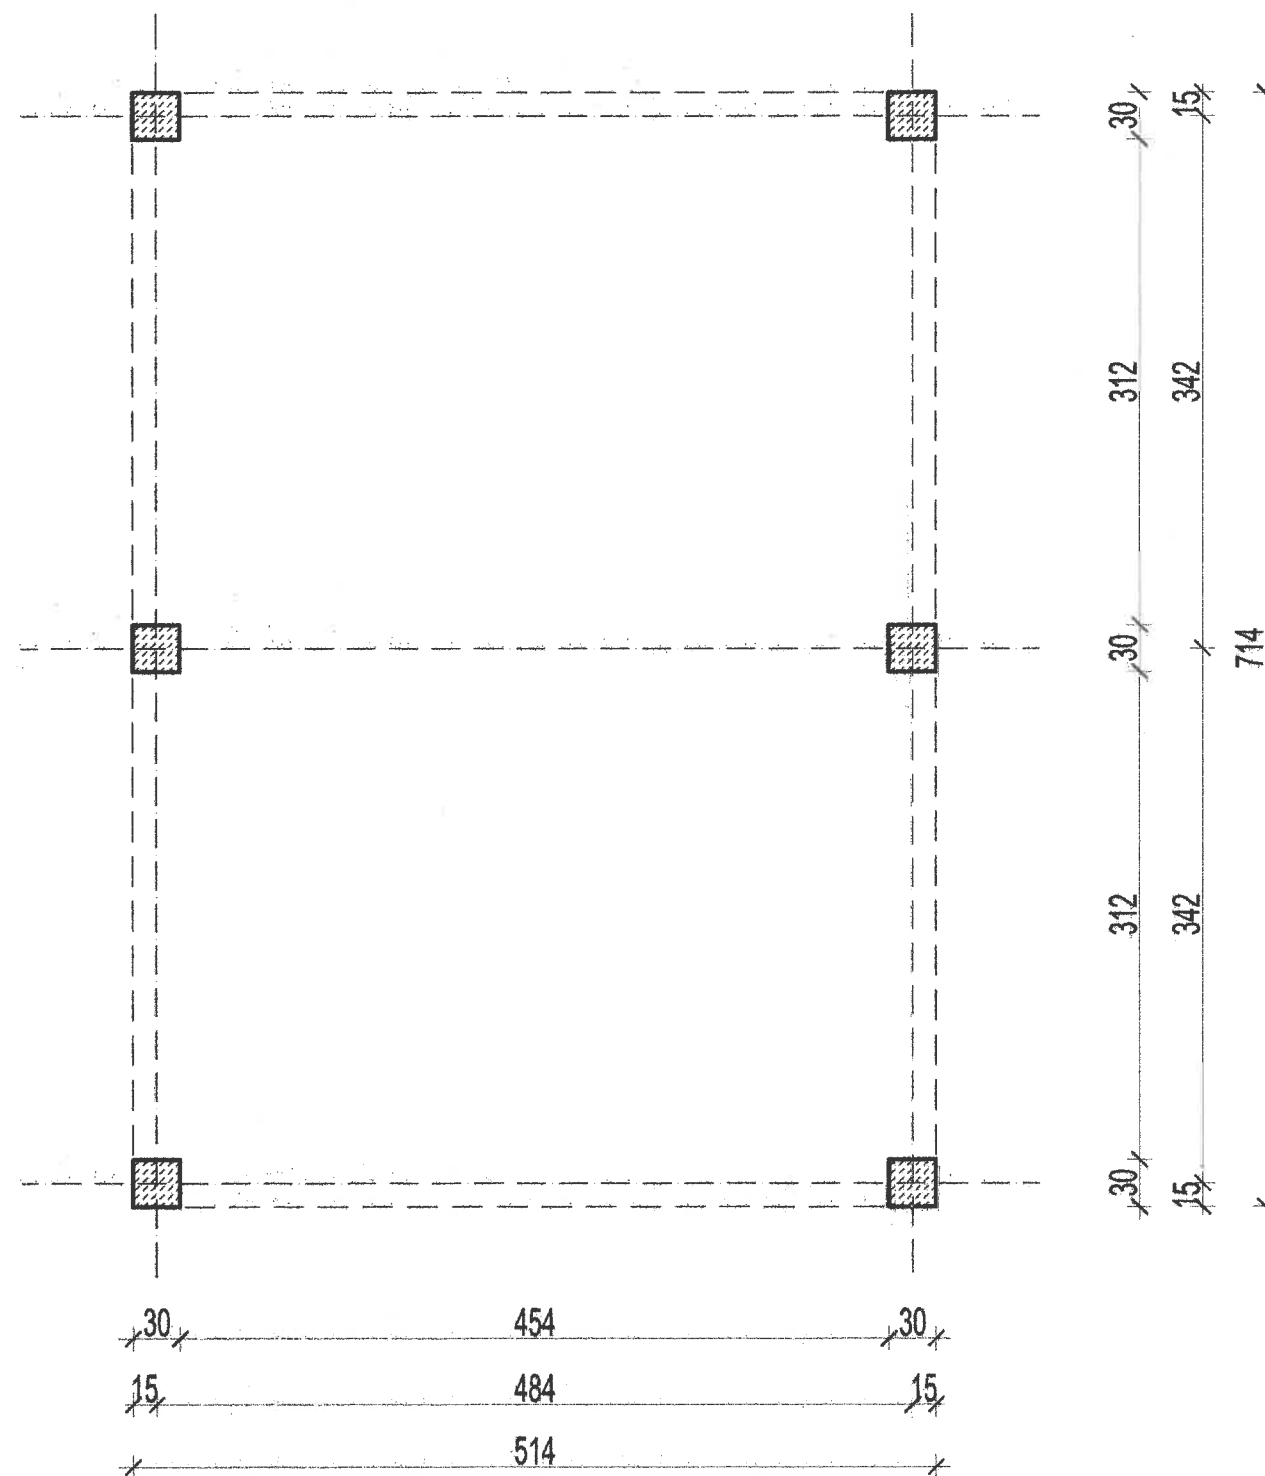

RZUT PRZYZIEMIA 1:50

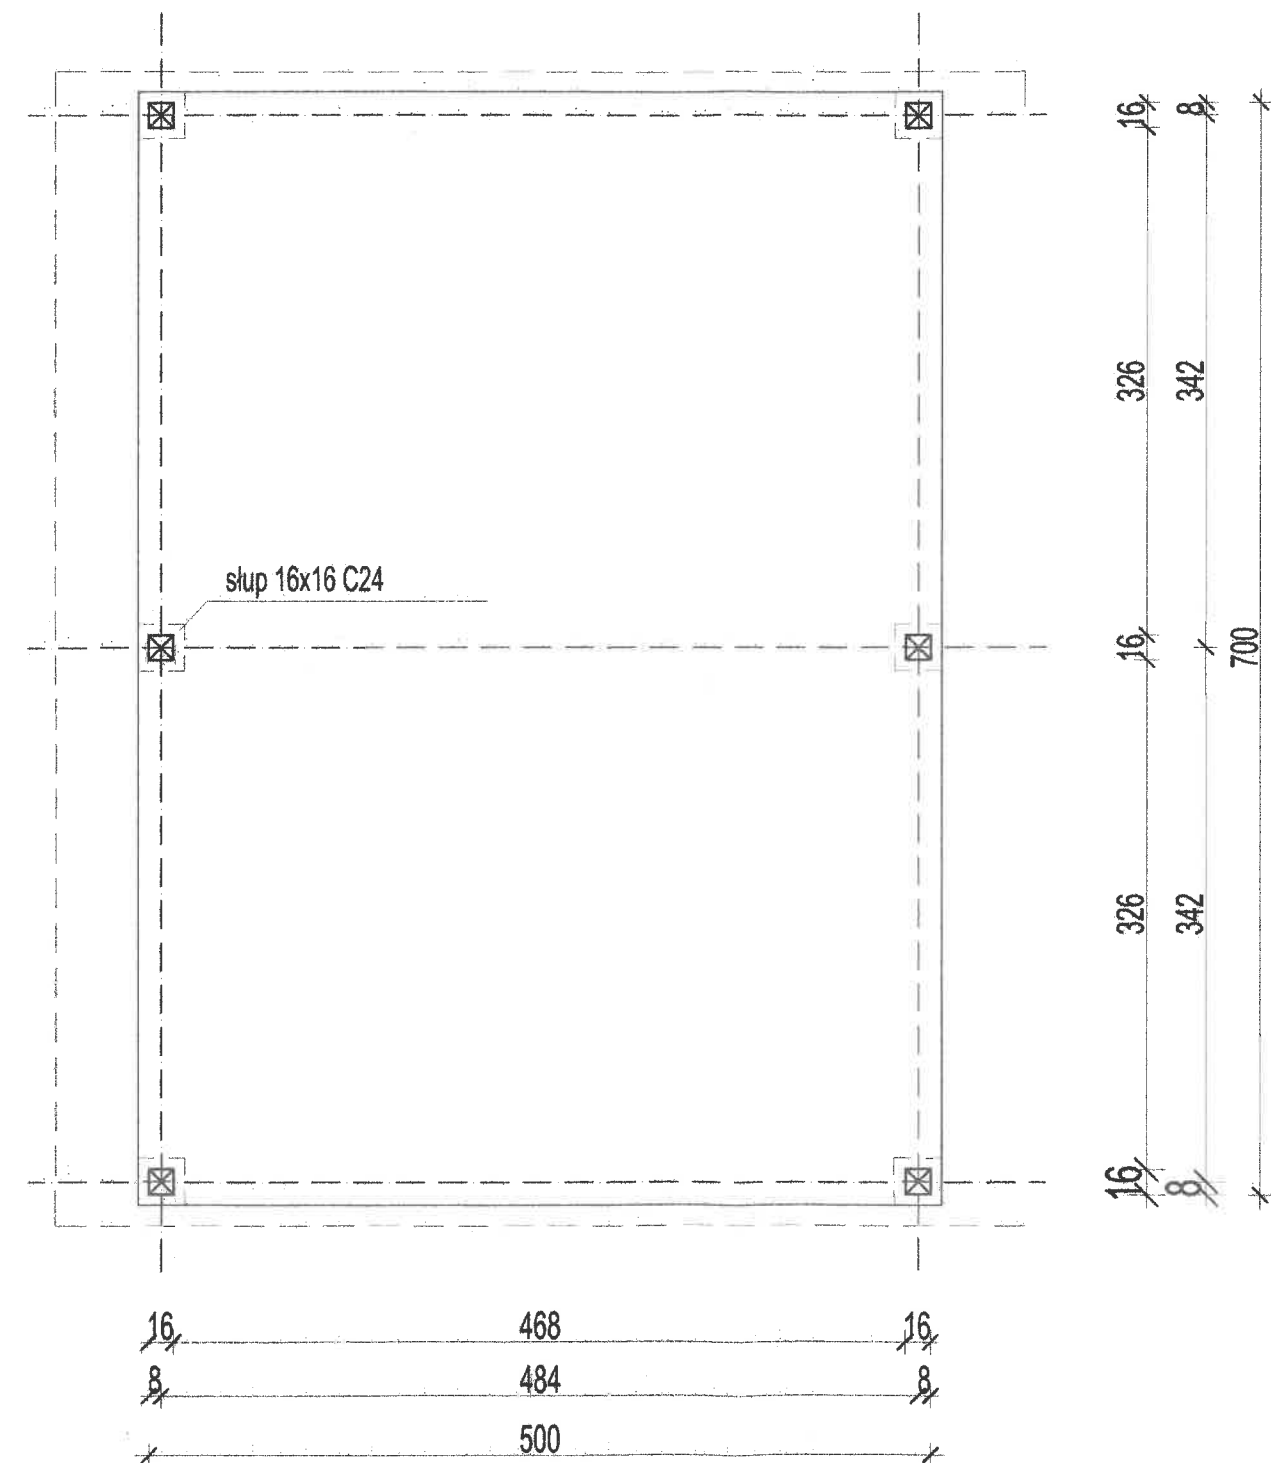

sporządziła Lucyna Awier

Lucyna Awier
mgr inż. arch. Lucyna Awier
upr. bud. Nr 2177/2010
bud. w soc. jal. K. 10/10/2010
w ogranicz. gm. Zabłudów
nr ewid. 10/10/2010