



WIATA REKREACYJNA

na działce nr geod.80 w Kowalowcach gm. Zabłudów

RZUT WIĘZBY DACHOWEJ 1:50

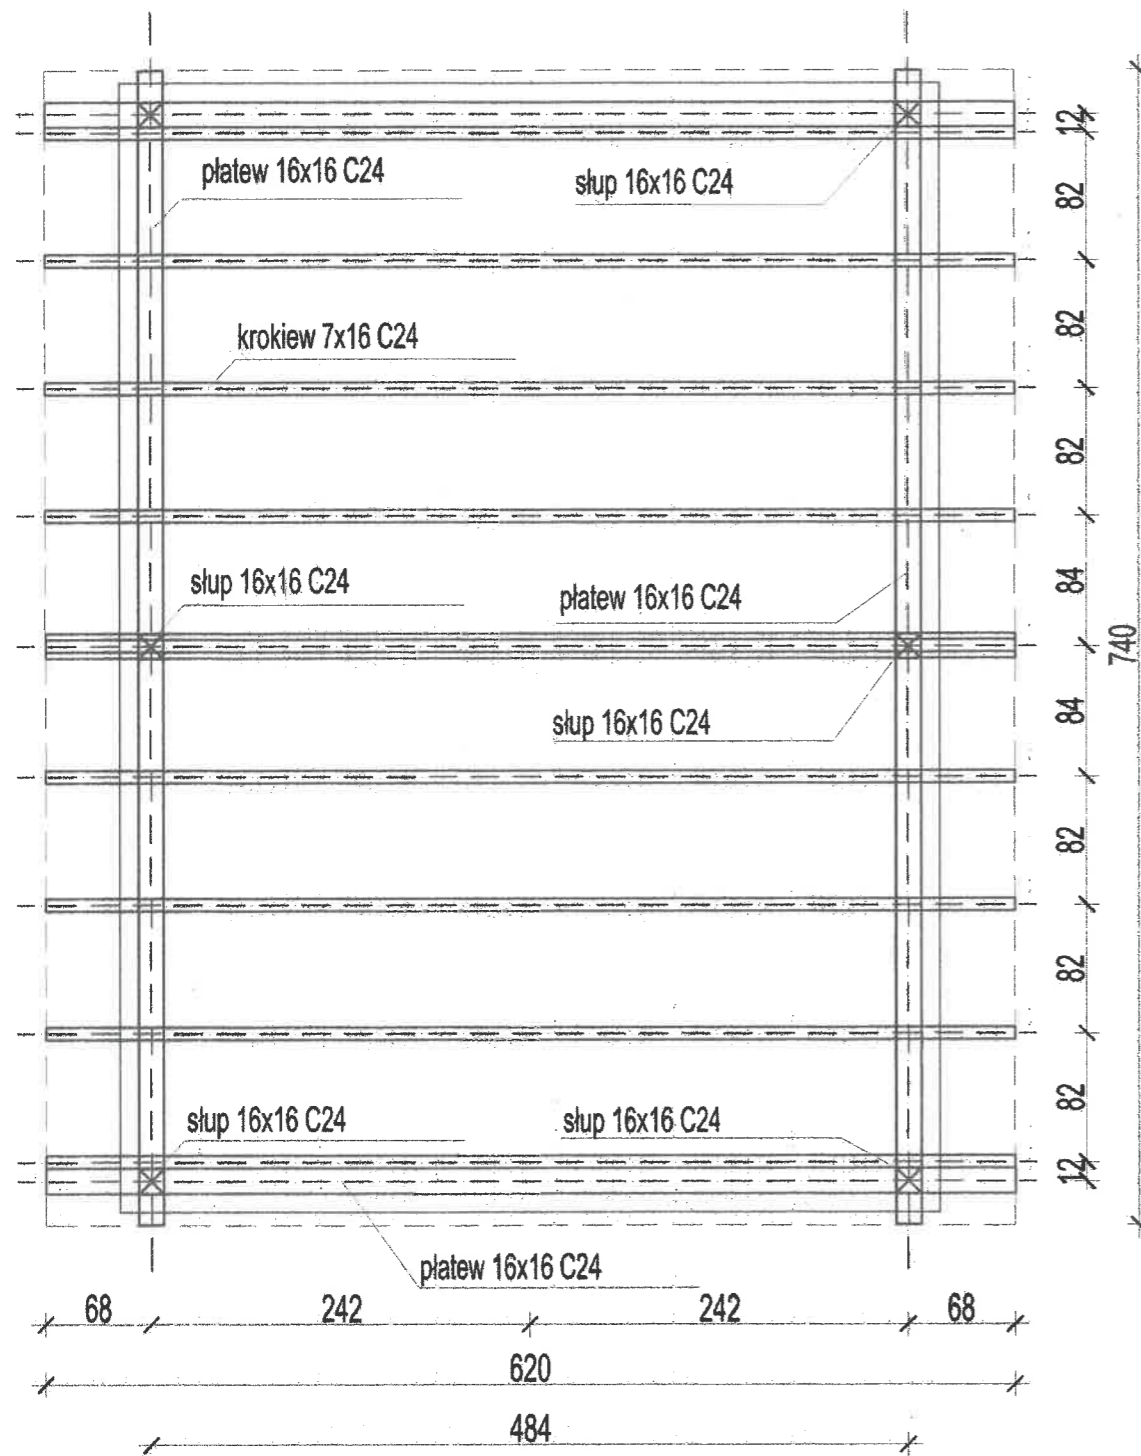

RZUT DACHU 1:50

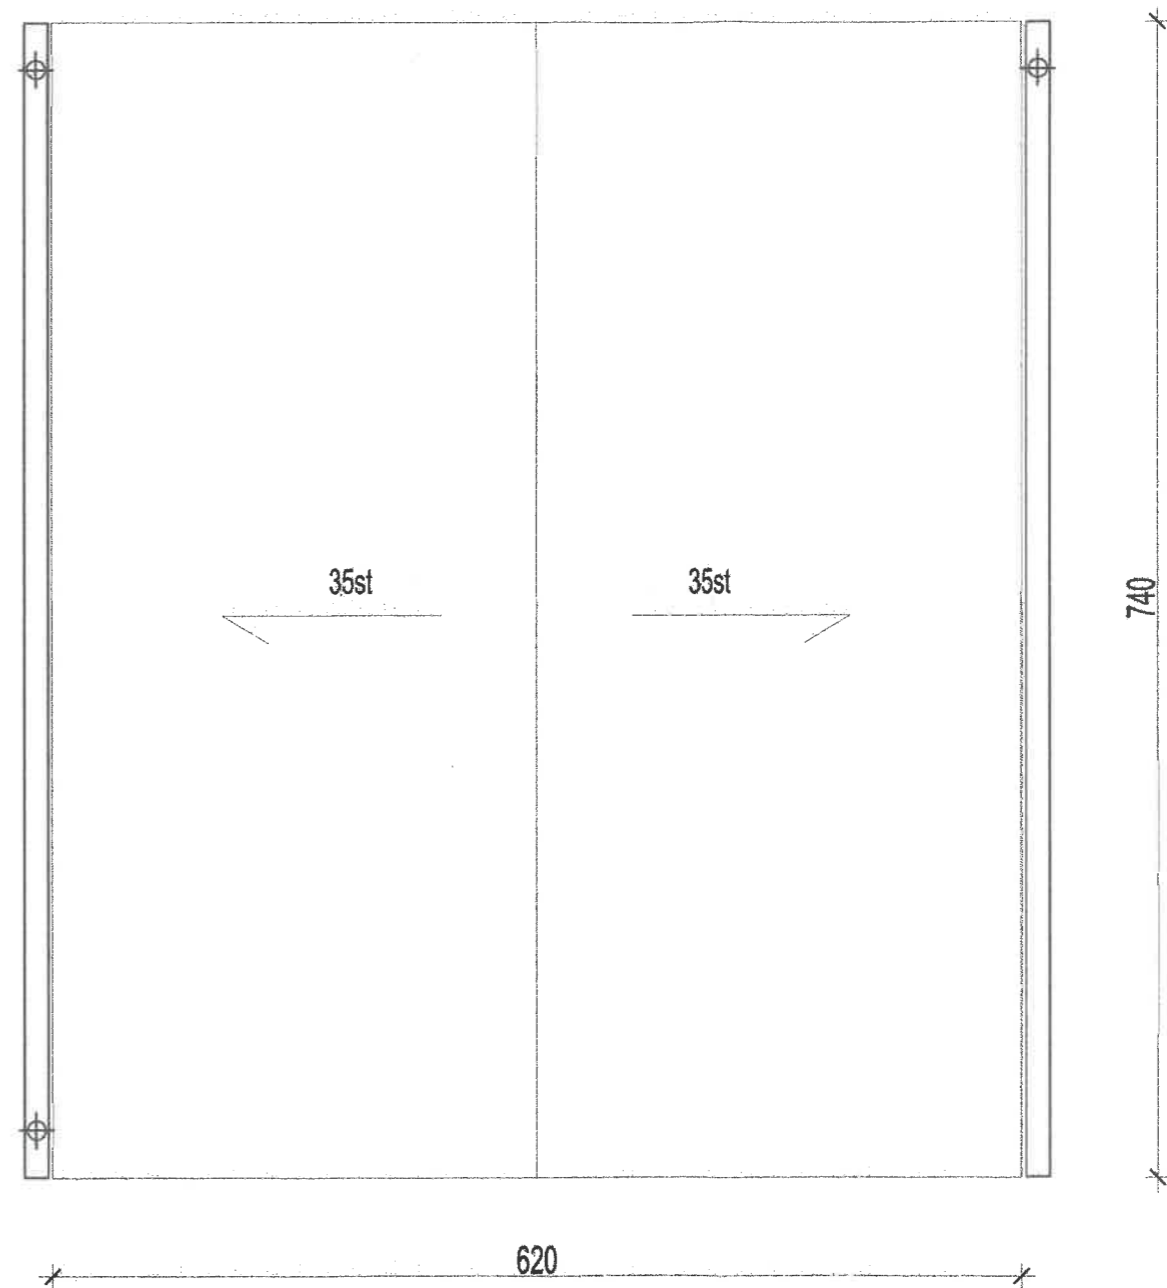

sporządziła Lucyna Awier

Lucyna Awier
mgr inż. arch. Lucyna Awier
upr. bud. Nr B5/77193 do kier. rob.
bud. w spr. jst. kontrolno-budowl.
w określonym zakresie
nr ewid. B5/10000/12/13