


Załącznik nr 1 do ogłoszenia o przetargu na dzierżawę z dnia 23.05.2024r.

Kopia mapy ewidencyjnej obrębu Halickie
Skala 1:1000

P 16 - część działki nr 521/93 – do wydzierżawienia

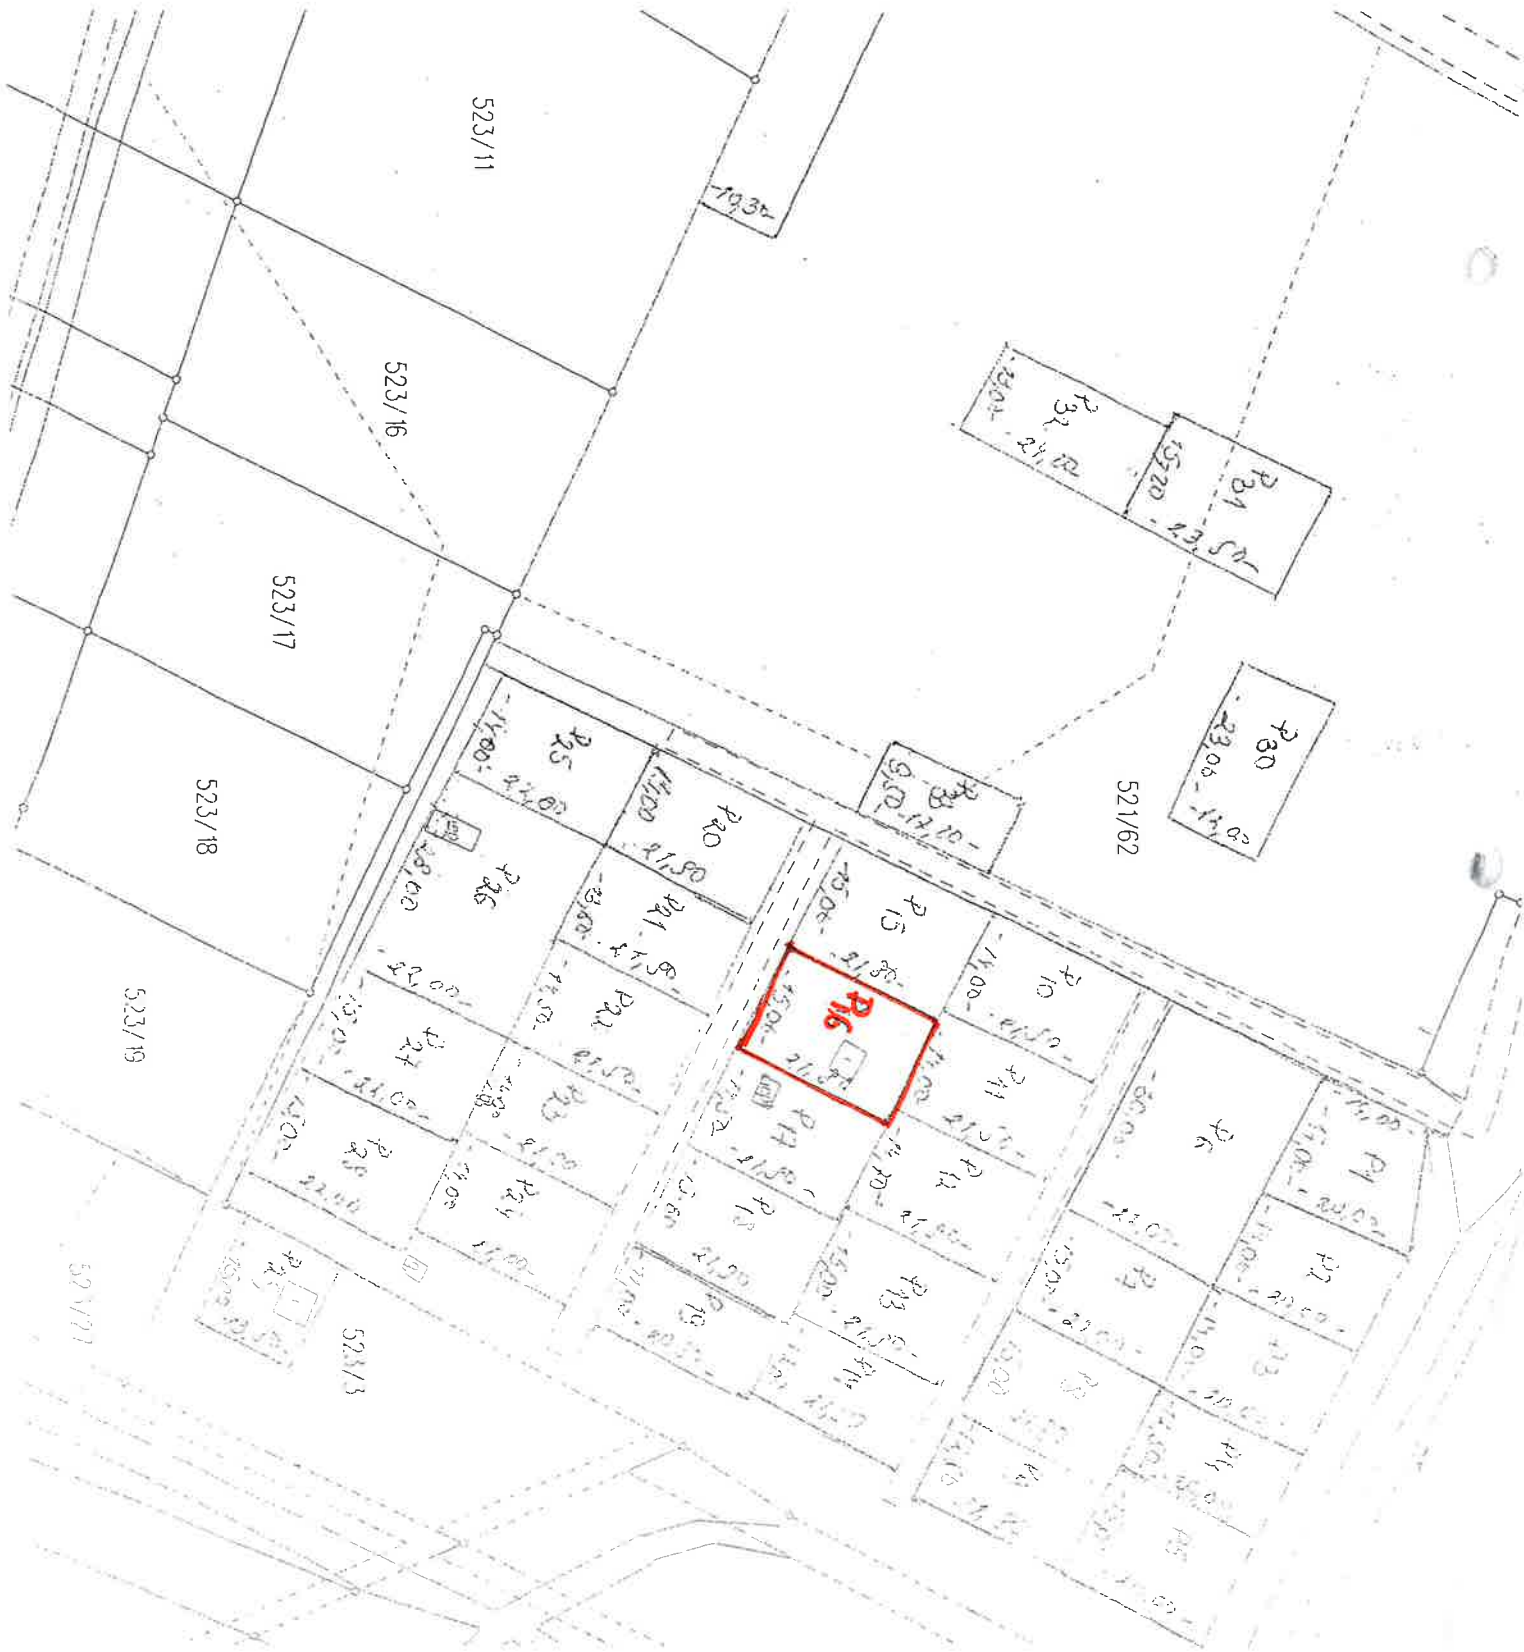

Załącznik nr 2 do ogłoszenia o przetargu na dzierżawę z dnia 23.05.2024r.

Kopia mapy zasadniczej obrębu Halickie
Skala 1:500

P 13 - część działki nr 521/43 - do wydzierżawienia

