



Załącznik nr 3
do uchwały Rady Miejskiej
w Zabłudowie Nr.....
z dnia.....

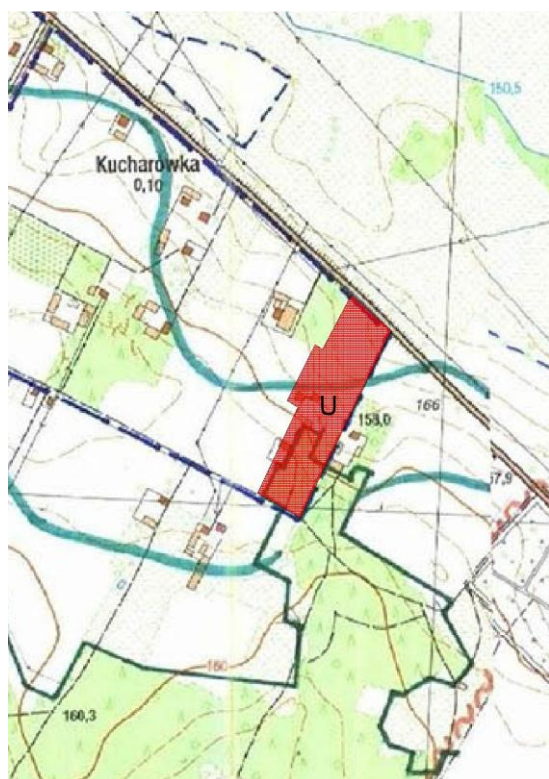

CZĘŚĆ GRAFICZNA
Zmiana Studium uwarunkowań i kierunków
zagospodarowania przestrzennego gminy Zabłudów
Fragment rysunku jednolitego kierunków zagospodarowania
przestrzennego gminy Zabłudów

Skala 1:10 000

Oznaczenie graficzne wprowadzonych zmian

 

Granica terenów objętych zmianą



Obszar wskazany do sporządzenia miejscowego
planu zagospodarowania przestrzennego