ZAŁĄCZNK NR 7
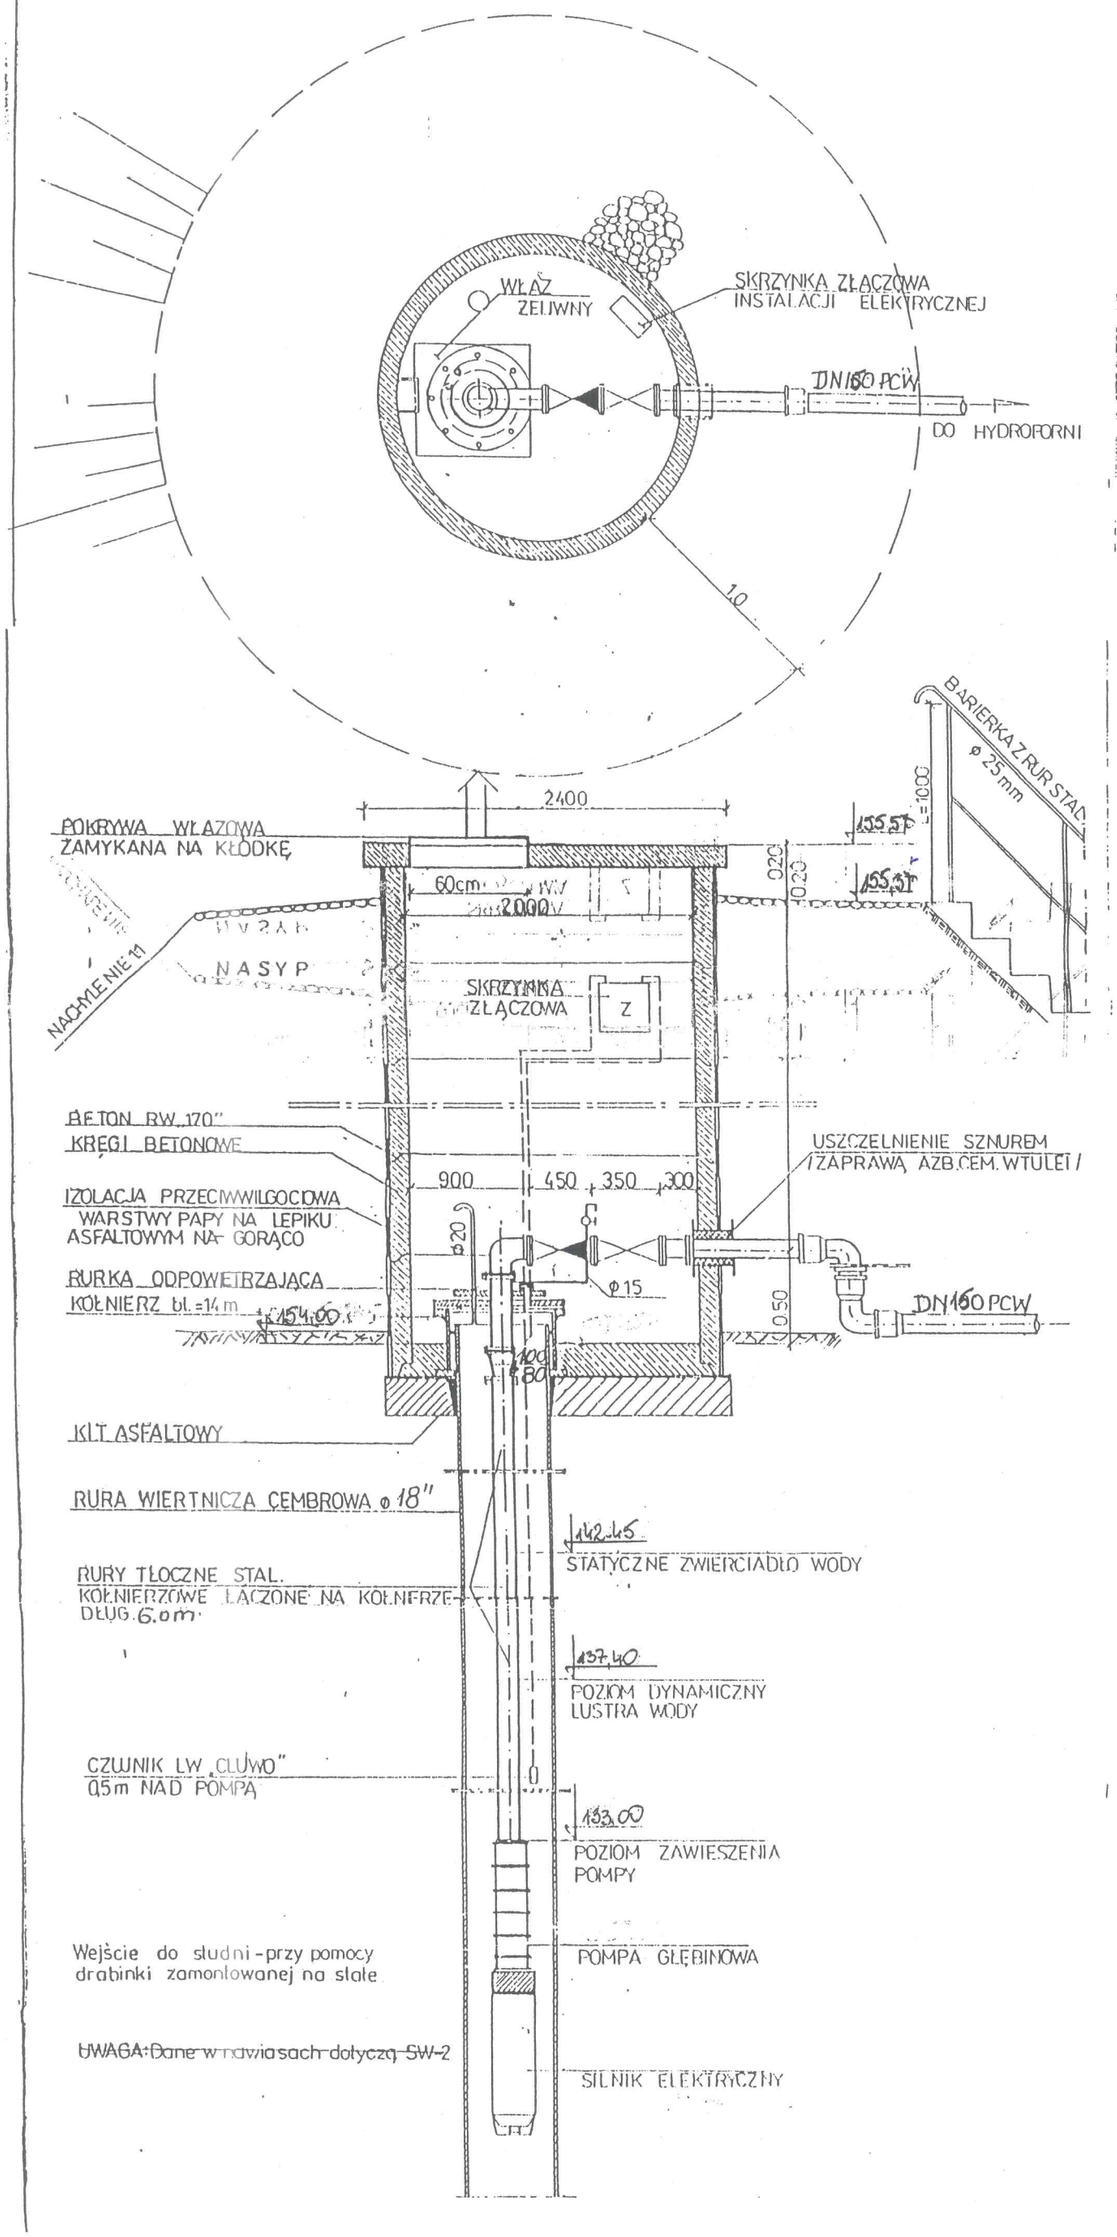
OBUDOWA STUDNI WIERCONEJ SW-2