

Wydawca:  
ŁUKIANY DZ. 10

**GKNV 4002 2 4932 20 22**


Posiadacz sądownictwa  
Organ planowania przestrzennego  
Nazwa: Mapa 200  
Data wykonania: 07 WRZ. 2022  
GŁÓWNY SPECJALISTA  
Anna Dubowska

**Oznaczenia**

Istn. pas drog.

Proj. naw. bitum.

Istn. pobocza grunt.

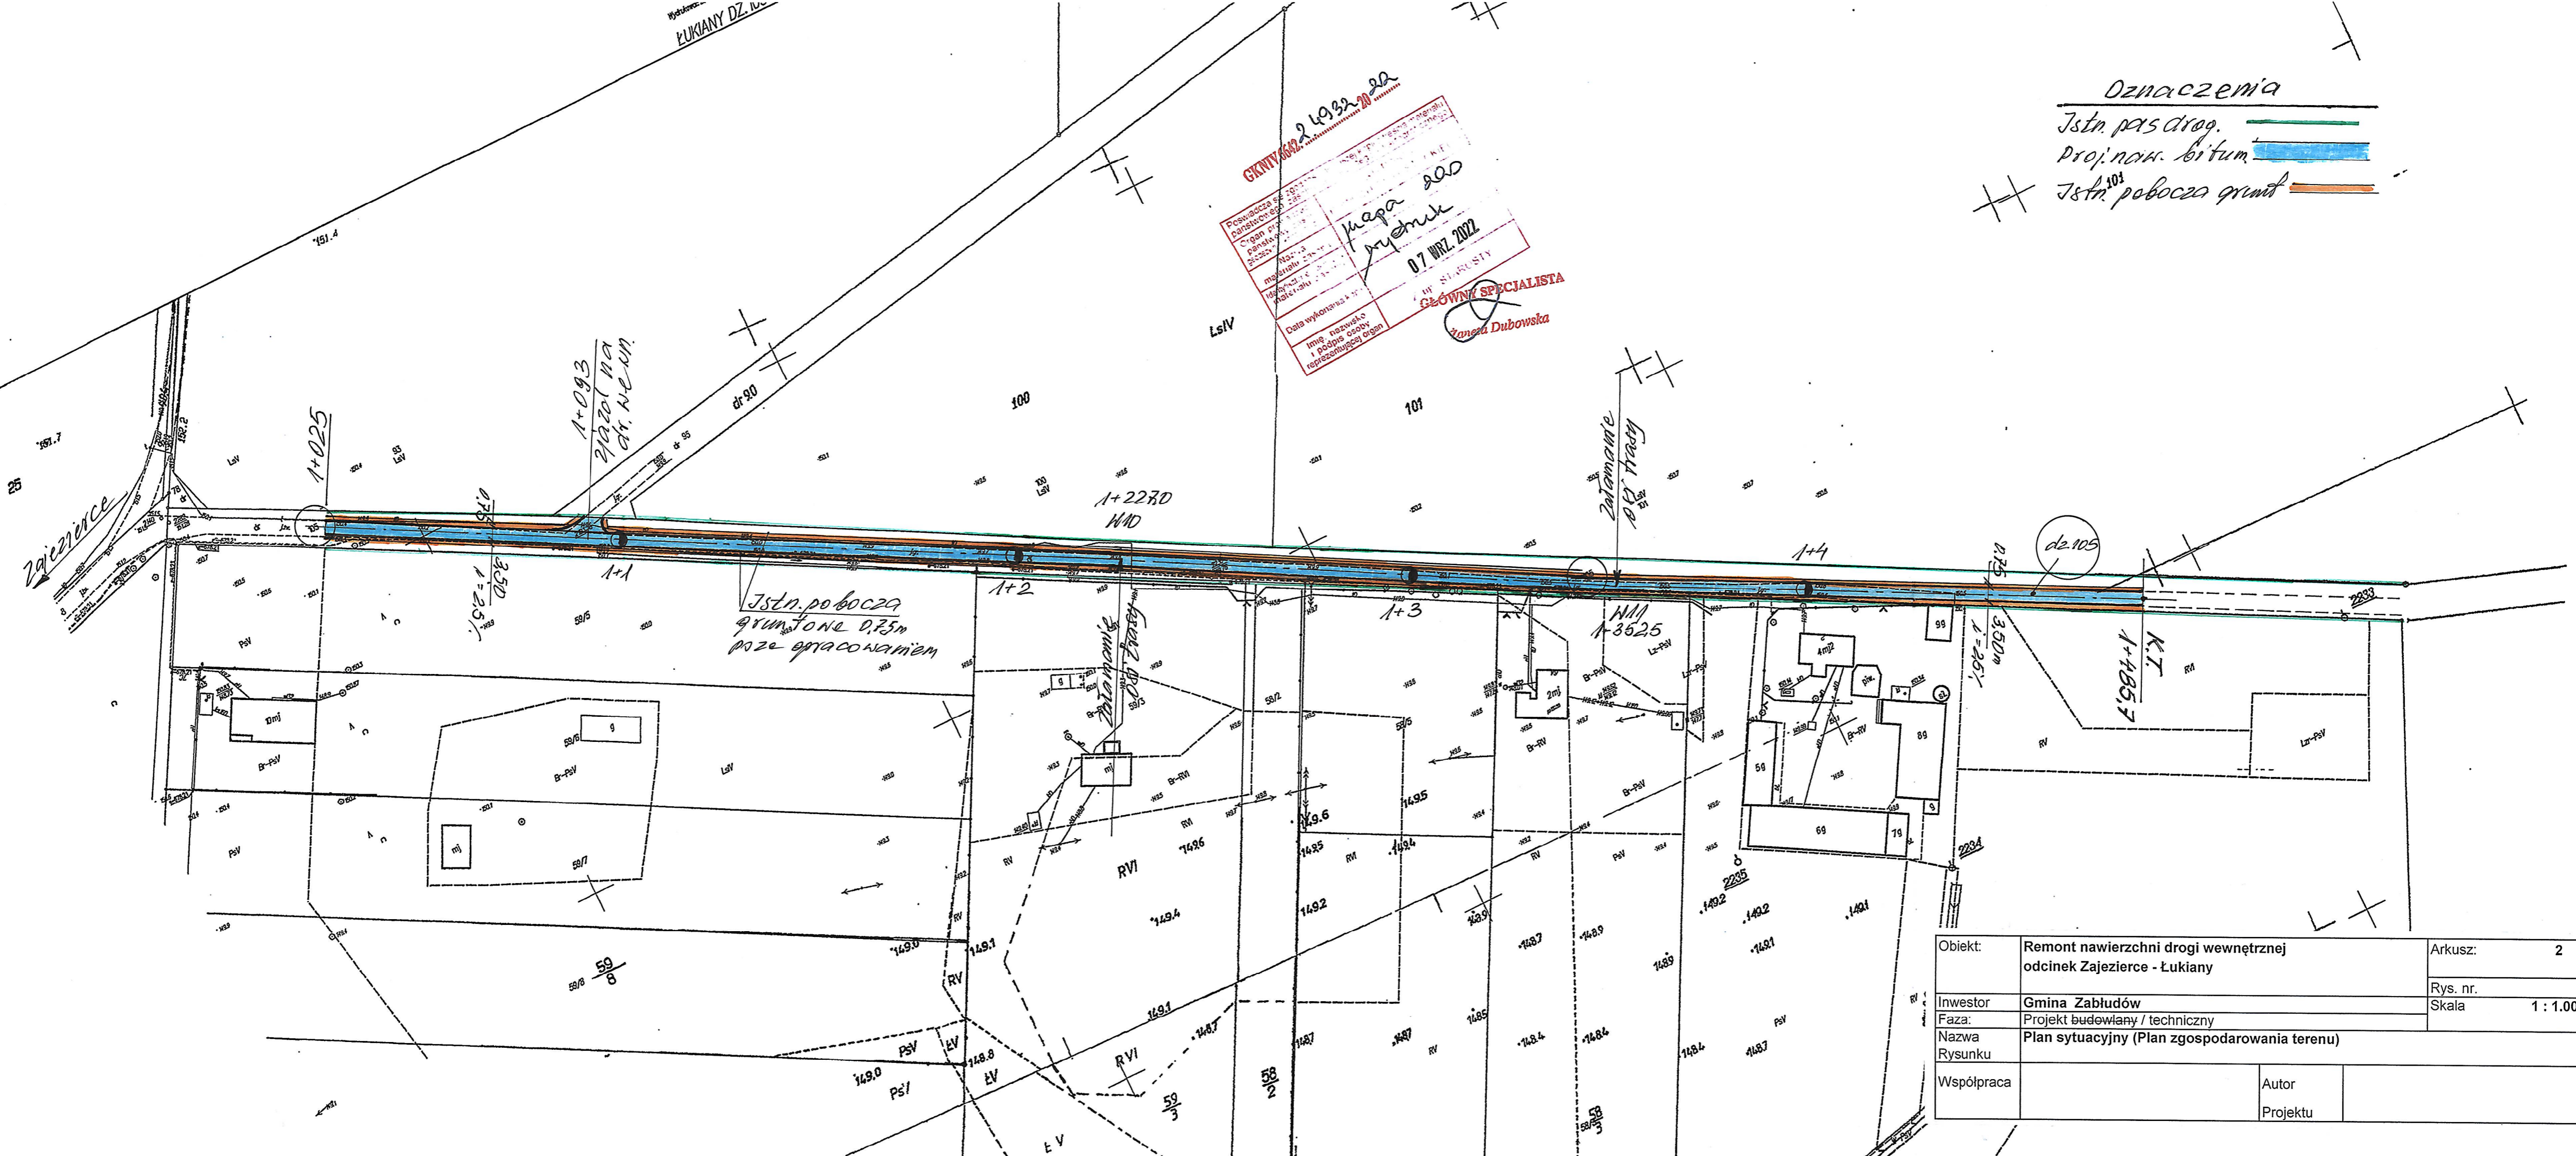

Obiekt:	Remont nawierzchni drogi wewnętrznej odcinek Zajezierce - Łukiany	Arkusz:	2
Inwestor:	Gmina Zabłudów	Rys. nr.	
Faza:	Projekt budowlany / techniczny	Skala:	1 : 1.000
Nazwa Rysunku:	Plan sytuacyjny (Plan zagospodarowania terenu)		
Współpraca:		Autor Projektu:	