


MIEJSCOWY PLAN ZAGOSPODAROWANIA PRZESTRZENNEGO TERENÓW W OBSZARZE WSI PROTASY, ŁUBNIKI I ZWIERKI, GMINA ZABŁUDÓW,
W REJONIE DROGI POWIATOWEJ NR 1469B ORAZ DROGI GMINNEJ NR GEOD. 145/4

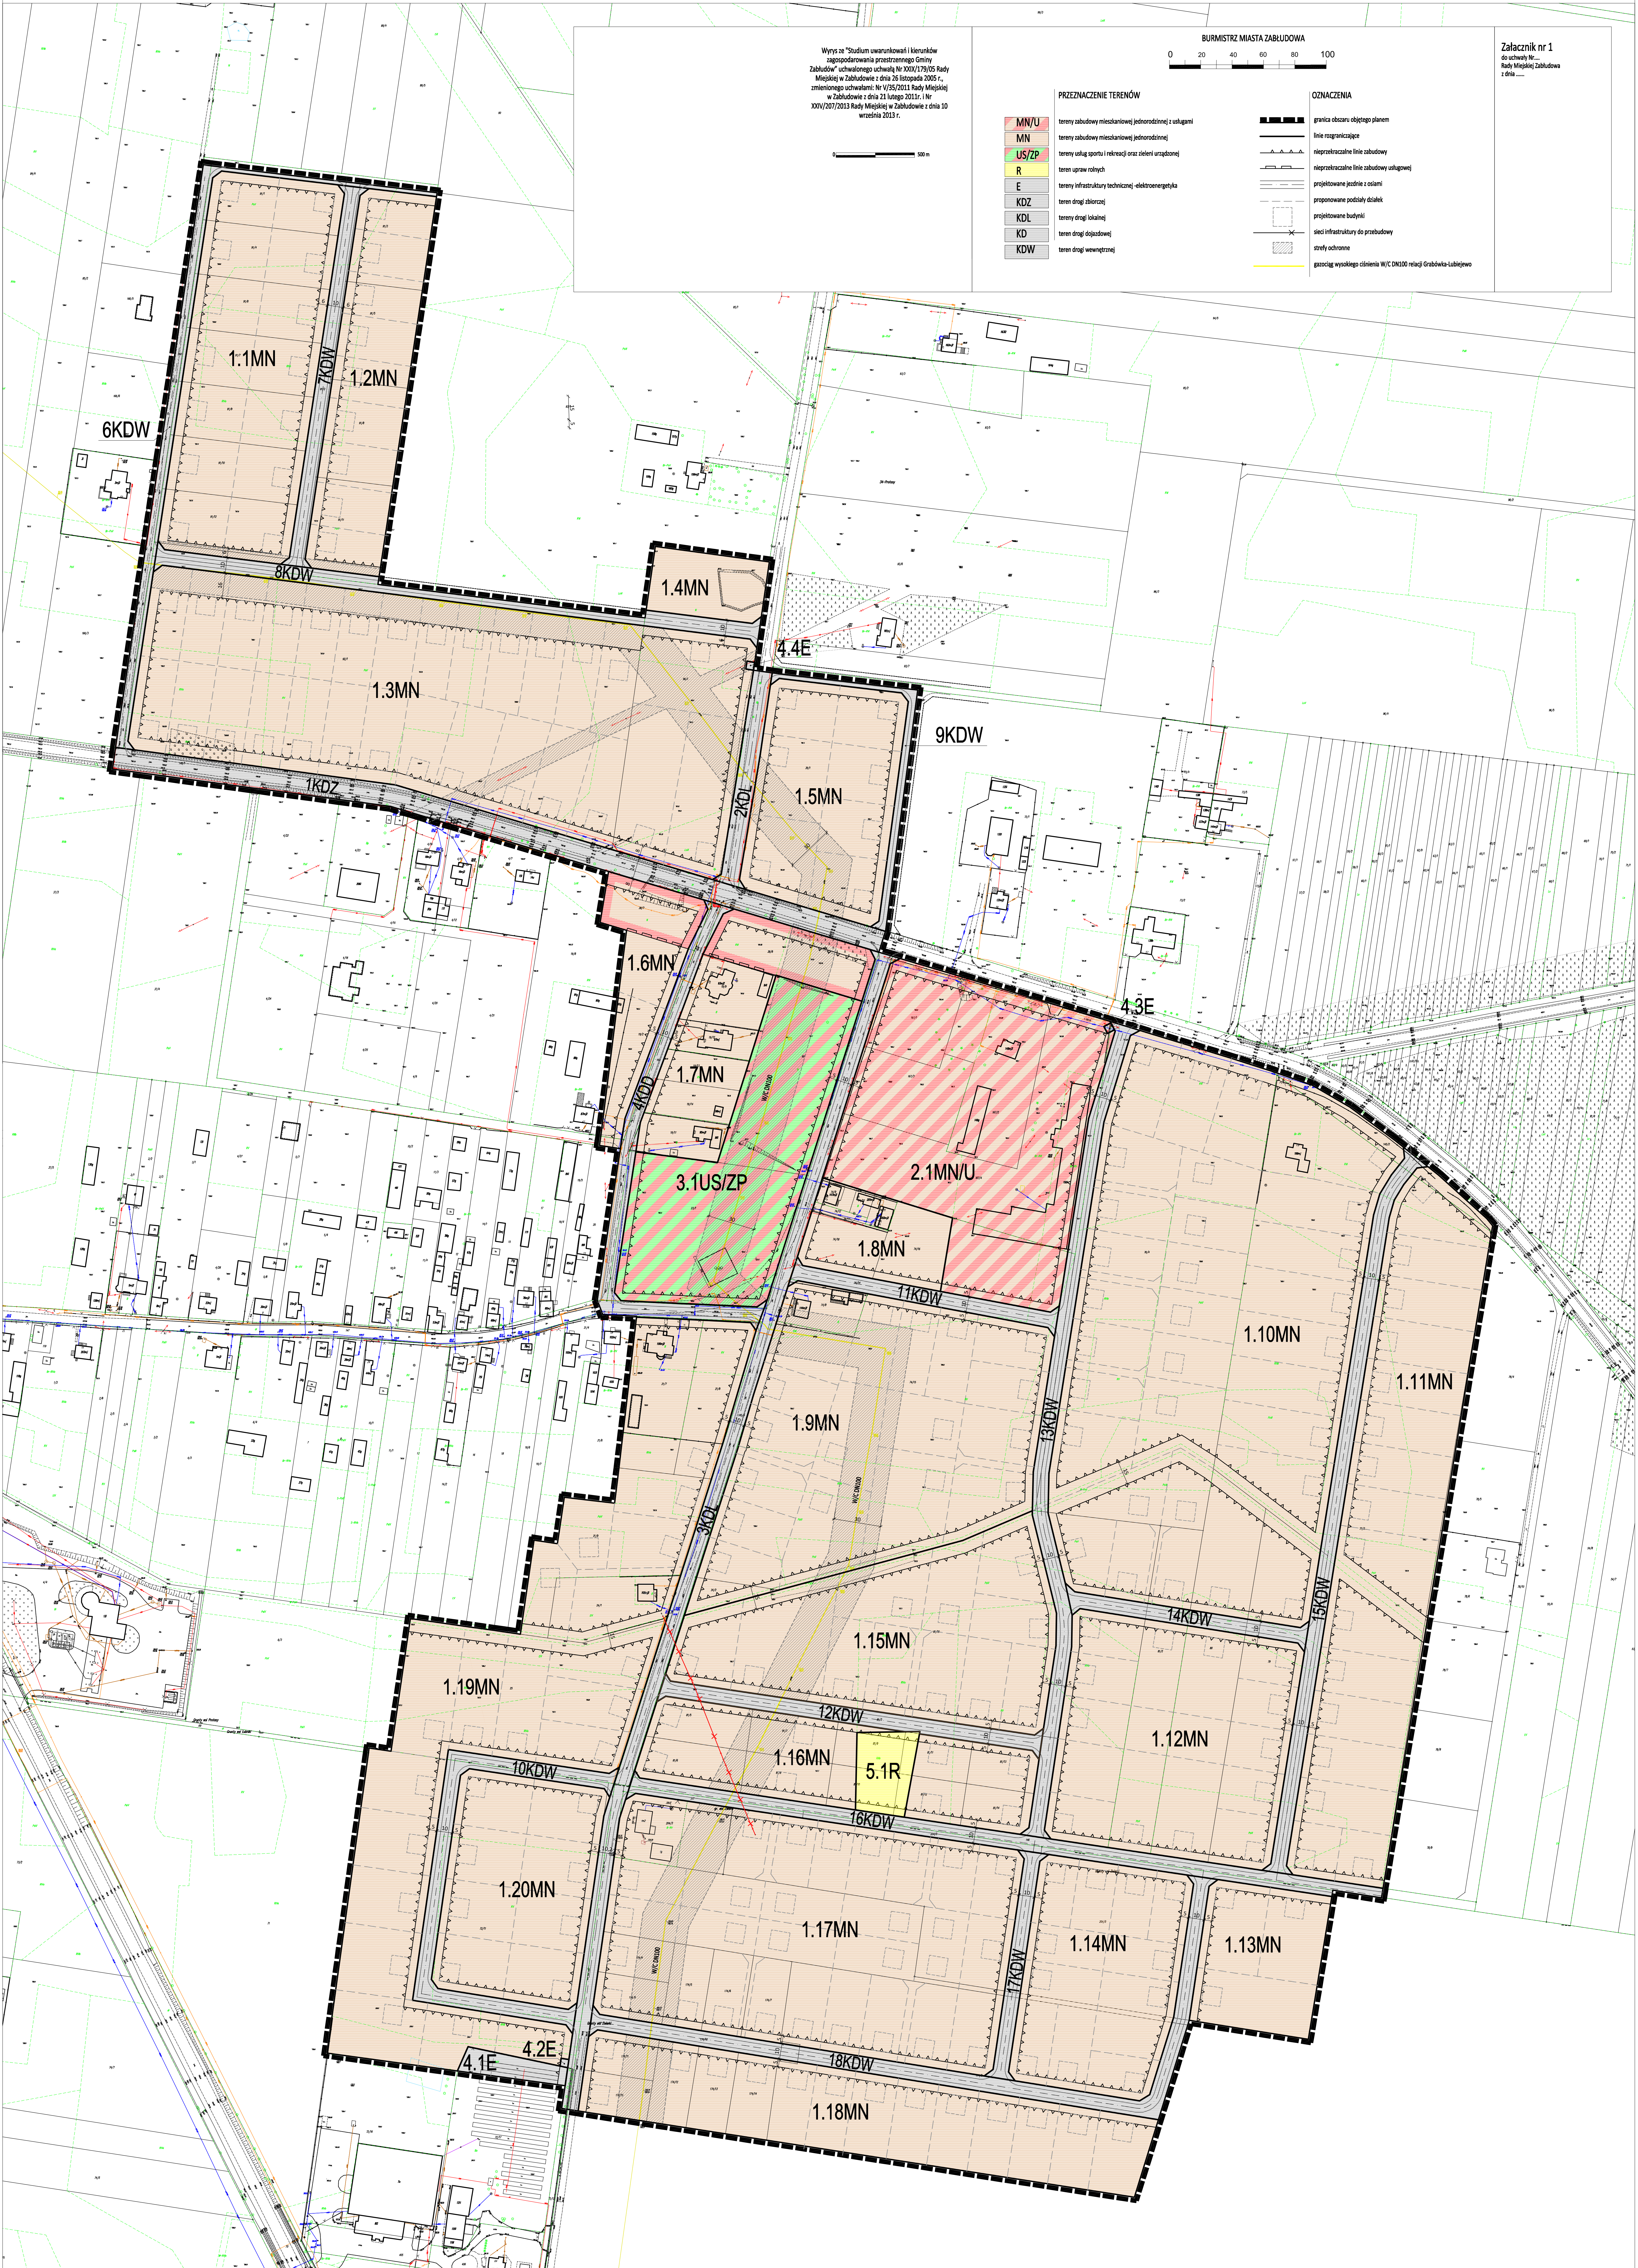

Wynies ze "Studium uwarunkowań i kierunków zagospodarowania przestrzennego Gminy Zabłudów" uchwalonego uchwałą Nr XXV/179/05 Rady Miejskiej w Zabłudowie z dnia 26 listopada 2005 r., zmienionego uchwałą: Nr V/35/2011 Rady Miejskiej w Zabłudowie z dnia 21 lutego 2011 r., Nr XXIV/207/2013 Rady Miejskiej w Zabłudowie z dnia 10 września 2013 r.

0 500 m

PRZYZNACZENIE TERENÓW	
MN/U	tereny zabudowy mieszkaniowej jednorodzinnej z usługami
MN	tereny zabudowy mieszkaniowej jednorodzinnej
US/ZP	tereny usług sportu i rekreacji oraz zieleni urządzonej
R	teren upraw rolnych
E	tereny infrastruktury technicznej- elektroenergetyka
KDZ	teren drogi zbiorczej
KDL	teren drogi lokalnej
KD	teren drogi dojazdowej
KDW	teren drogi wewnętrznej

BURMISTRZ MIASTA ZABŁUDOWA
0 20 40 60 80 100

OZNACZENIA	
	granicza obszaru objętego planem
	linia rozgraniczająca
	nieprzebieżna linia zabudowy
	nieprzebieżna linia zabudowy usługowej
	projektowane jednokier. z osiami
	proponowane podziały działek
	projektowane budynki
	sieci infrastruktury do przebudowy
	szerezy ochronne
	gazociąg wysokiego ciśnienia W/C ON100 relacji Grabówka-Lubęgowo

Załącznik nr 1
do uchwały Nr...
Rady Miejskiej Zabłudowa
z dnia